


Revitalizácia centrálnej zóny v Štitároch

urbanisticko architektonická štúdia




ORTOFOTOMAPA ÚZEMIA M : 1 : 2000

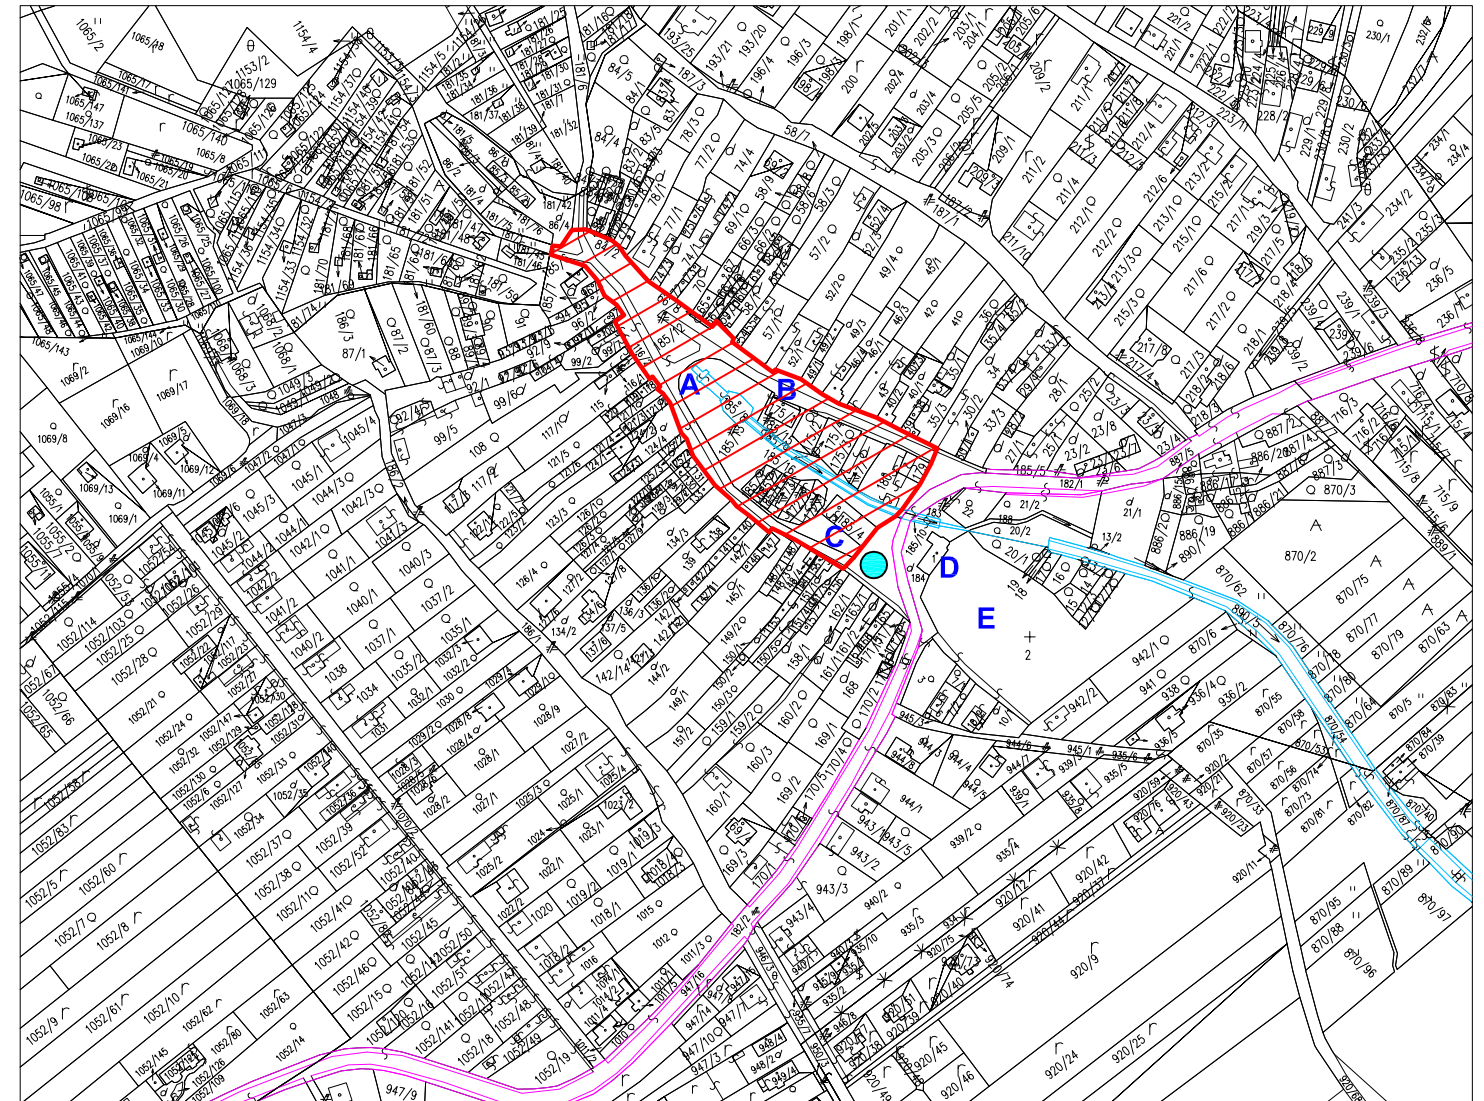

KATASTRÁLNA MAPA ŠTITÁR M : 1 : 4000

LEGENDA :

- A PRAMEŇ KADAŇ
- B OBECNÝ ÚRAD
- C OBCHOD COOP JEDNOTA
- D KOSTOL SV. IMRICH
- E OBECNÝ CINTORÍN
- AUTOBUSOVÁ ZASTÁVKA
- HRANICA RIEŠENÉHO ÚZEMIA
- ▨ RIEŠENÉ ÚZEMIE
- ŠTÁTNA CESTA III. TRIEDY
- POTOK KADAŇ

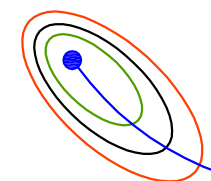

ZODPOVEDNÝ PROJEKTANT :	VYPRACOVAL :
ING. ZOLTÁN BALKO 0013 KA	ING. ZOLTÁN BALKO 0013 KA
INVESTOR: OBEC ŠTITÁRE, Pri Prameni 14, 950 01 Štitáre	
STAVBA: Revitalizácia centrálnej zóny v Štitároch URBANISTICKO ARCHITEKTONICKÁ ŠTÚDIA	
LOKALITA STAVBY: k.ú. Dolné Štitáre, okr. Nitra, Nitriansky kraj	
STAVEBNÝ OBJEKT:	
OBSAH VÝKRESU : ŠIRŠIE VZŤAHY ÚZEMIA	

ING. ZOLTÁN BALKO Tribečská 1 949 01 Nitra tel. : 0905 520 550 zolobalko@satronet.sk		
ZÁKAZKA ČÍSLO :		
DÁTUM	04 / 2012	VÝKRES Č.: 1
STUPEŇ	ŠTÚDIA	
FORMÁT	2 A4	
MIERKA	1 : 2000, 4000	