

ÚPN OBCE ŠTITÁRE

KONCEPT

ARCHITEKTONICKÝ ATELIER


neutra

STAV	NÁVRH	VÝHLAD	
			HRANICA KATASTRÁLNEHO ÚZEMIA OBCE
			HRANICA CHKO PONITRIE
			HRANICA SKÚEV ZOBOR
			HRANICA ŠTÁTNEJ PRÍRODNEJ REZERVÁCIE ŽIBRICA



STAV	NÁVRH	VÝHLAD	
			ŠTÁTNÁ PRÍRODná REZERVÁCIA ŽIBRICA III. A IV. STUPEŇ OCHRANY
			HRANICA XEROTERMNÝ BIOTOP
			HRANICA ZASTAVANÉHO ÚZEMIA OBCE
			ZASTAVANÉ ÚZEMIE

VYSVETLIVKY	
	ŠT. CHRÁNENÝ STROM, S 135, TILIA PLATYPHYLLOS SCOP.
	RÁDIOAMATERSKÝ STOŽIAR
	KOSTOL / KRÍŽ
	ARCHITEKTONICKÁ DOMINANTA
	PODZEMNÝ VODNÝ ZDROJ VYUŽÍVANÝ (STUDŇA, PRAMĚŇ)
	CESTNÝ MOST / LÁVKA
	DOBYVACÍ PRIESTOR (KAMEŇOLOM)

STAV	NÁVRH	VÝHLAD	
			OCHRANNÉ PÁSMA CESTY III. TRIEDY
			HLUKOVÉ PÁSMA 60 dB
			OCHRANNÉ PÁSMA VŠETKÝCH DRUHOV
			MANIPULAČNÉ PÁSMA VODNÉHO TOKU
			CESTA I. TRIEDY
			CESTA III. TRIEDY
			MIESTNE AUTOMOBILOVÉ KOMUNIKÁCIE SPEVNENÉ
			ÚČELOVÉ KOMUNIKÁCIE SPEVNENÉ
			ÚČELOVÉ KOMUNIKÁCIE NESPEVNENÉ
			CYKLOTRASA NITRA - TOPOLČANKY
			ČISTIAREŇ ODPADOVÝCH VÔD
			RIGOLY
			22 KV VZDUŠNÉ ELEKTRICKÉ VEDENIE VN
			22 KV VZDUŠNÉ ELEKTRICKÉ VEDENIE VN NA ZRUŠENIE
			22 KV KÁBLOVÉ ELEKTRICKÉ VEDENIE
			STL1 PLYNOVODY (DO 100 kPa)
			DIGITÁLNA ÚSTREDŇA
			DIALKOVÝ OPTICKÝ TELEFÓNNY KÁBEL
			DIALKOVÝ METALICKÝ TELEFÓNNY KÁBEL
			POZEMKY A OBJEKTY S FUNKCIOU VÝROBY A PODNIKANIA
			POZEMKY A OBJEKTY S FUNKCIOU TECHNICKEJ INFRAŠTRUKTÚRY
			POZEMKY A OBJEKTY S FUNKCIOU ŠPORTU
			POZEMKY A OBJEKTY S FUNKCIOU REKREÁCIE
			SÚKR. ZELENĚ (ZÁHRADY, SADY)
			VINICE
			SPRIEVODNÁ ZELENĚ
			NELESNÁ DREVINNÁ VEGETÁCIA
			TRVALÝ TRÁVNÝ PORAST (LÚKY, PASIENKY)
			LESY
			OCHRANNÉ PÁSMA LESA 50m
			VODNÁ PLOCHA, VODNÝ TOK
			ORNÁ PÔDA SKUPINY 4
			ORNÁ PÔDA SKUPINY 5
			ORNÁ PÔDA SKUPINY 6
			ORNÁ PÔDA SKUPINY 7
			ORNÁ PÔDA SKUPINY 8
			ORNÁ PÔDA SKUPINY 9
			OCHRANNÉ PÁSMA LETISKA NITRA- JANÍKOVCE
			VODOROVNÁ OCHRANNÁ ROVINA 275 m n.m. B.p.v.
			HRANICA BPEJ
			SKUPINA BPEJ
			KÓD BPEJ

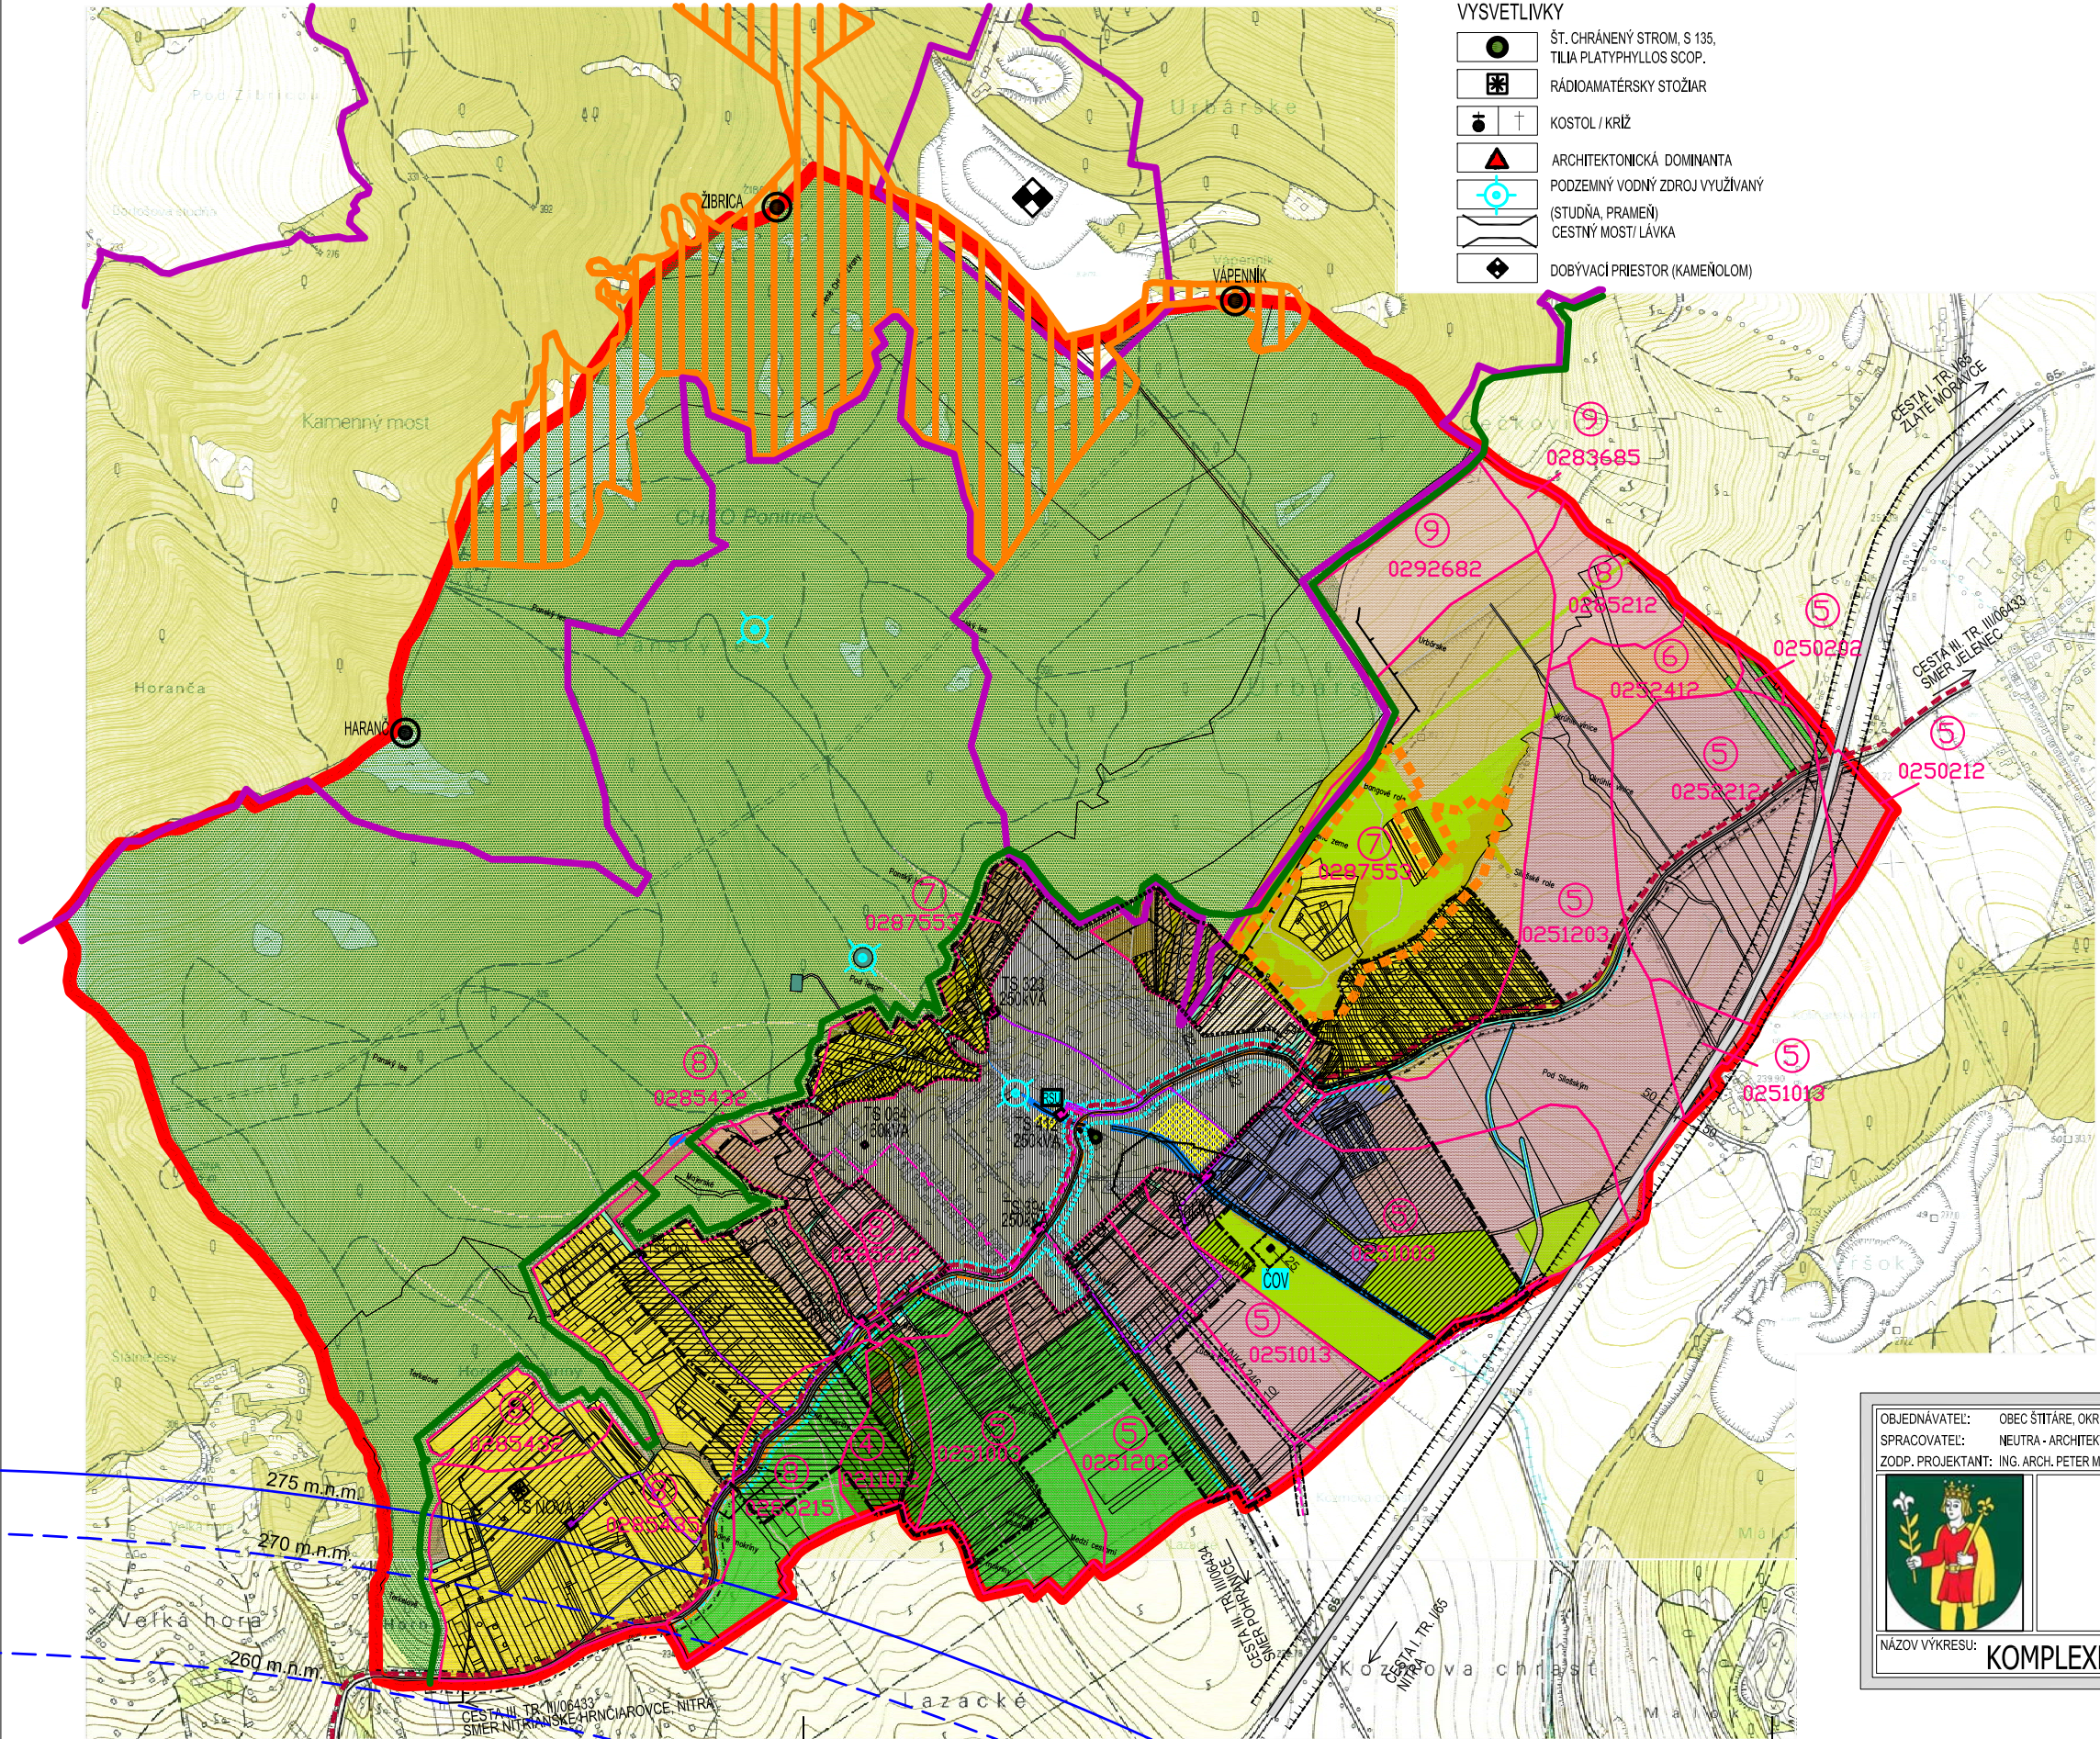

OBJEDNÁVATEL: OBEC ŠTITÁRE, OKRES NITRA	MIERKA: 1:10 000
SPRACOVATEL: NEUTRA - ARCHITEKTONICKÝ ATELIER, FARSKÁ 1, 949 01 NITRA, TEL./FAX: 037/6579461	FORMÁT: 6 A4
ZODP. PROJEKTANT: ING. ARCH. PETER MIZIA	DÁTUM: 10/2013
PROJEKTANT: ING. ARCH. ANTON AUGUSTÍN, ING. ARCH. NIKOLETA TREBICHÁSKÁ	

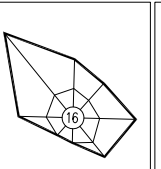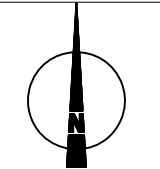

NAZOV VÝKRESU: KOMPLEXNÝ URBANISTICKÝ NÁVRH k.ú. OBCE ŠTITÁRE