

LEGENDA

STAV	NÁVRH	VÝHLAD	
			HRANICA KATASTRÁLNEHO ÚZEMIA OBCE
			HRANICA CHKO PONITRIE
			HRANICA XEROTERMNÝ BIOTOP
			HRANICA SKŮEV ZOBOR
			HRANICA ŠTÁTNEJ PRÍRODNEJ REZERVÁCIE ŽIBRICA

STAV	NÁVRH	VÝHLAD	
			ŠTÁTNA PRÍRODná REZERVÁCIA ŽIBRICA III. A IV. STUPEŇ OCHRANY
			HRANICA ZASTAVANÉHO ÚZEMIA OBCE
			ZASTAVANÉ ÚZEMIE
			OCHRANNÉ PÁSMO CESTY III. TRIEDY
			HLUKOVÉ PÁSMO 60 dB

STAV	NÁVRH	VÝHLAD	
			POZEMKY A OBJEKTY S FUNKCIOU VÝROBY A PODNIKANIA
			POZEMKY A OBJEKTY S FUNKCIOU TECHNICKÉJ INFRAŠTRUKTÚRY
			POZEMKY A OBJEKTY S FUNKCIOU ŠPORTU
			POZEMKY A OBJEKTY S FUNKCIOU REKREAČIE
			SÚKR. ZELENĚ (ZÁHRADY, SADY)

STAV	NÁVRH	VÝHLAD	
			VINICE
			SPRIEVODNÁ ZELENĚ
			NELESNÁ DREVINNÁ VEGETÁCIA
			TRVALÝ TRÁVNÝ PORAST (LÚKY, PASIENKY)
			LESY

STAV	NÁVRH	VÝHLAD	
			OCHRANNÉ PÁSMA LESA 50m
			VODNÁ PLOCHA, VODNÝ TOK
			ORNÁ PŮDA
			PODZEMNÝ VODNÝ ZDROJ - VYUŽÍVANÝ (STUĎŇA)
			VODOHOSPODÁRSKY VÝZNAMNÝ TOK (KADANĚ)

VYSVETLIVKY


	ŠT. CHRÁNENÝ STROM, S 135, TILIA PLATYPHYLLOS SCOP.
	RÁDIOAMATÉRSKY STOŽIAR
	HLAVNÁ PRÍRODNÁ A KRAJINNÁ SILUETÁRNA DOMINANTA VÝZNAMNÁ GEOMORFOLOGICKÁ A ARCHEOLOGICKÁ LOKALITA
	CESTNÝ MOST/ LÁVKA
	NÁUČNÝ TURISTICKÝ CHODNÍK ZOBORSKÉ VRCHY
	PONITRIANSKA MAGISTRÁLA
	NÁUČNÝ TURISTICKÝ CHODNÍK ZOBORSKÉ VRCHY ŠTITÁRE - PODHORANY - NITRA

STRESOVÉ JAVY A ZDROJE

			OCHRANNÉ PÁSMA VŠETKÝCH DRUHŮV
			MANIPULAČNÉ PÁSMA VODNÉHO TOKU
			CESTA I. TRIEDY
			CESTA III. TRIEDY
			MIESTNE AUTOMOBILOVÉ KOMUNIKÁCIE SPEVNENÉ
			ÚČELOVÉ KOMUNIKÁCIE SPEVNENÉ
			ÚČELOVÉ KOMUNIKÁCIE NESPEVNENÉ
			RIGOLY
			22 kV VZDUŠNÉ ELEKTRICKÉ VEDENIE VN
			22 kV VZDUŠNÉ ELEKTRICKÉ VEDENIE VN NA ZRUŠENIE
			22 kV KÁBLOVÉ ELEKTRICKÉ VEDENIE
			STL1 PLYNOVODY (DO 100 kPa)
			DIGITÁLNA ÚSTREDŇA
			DIALKOVÝ OPTICKÝ TELEFÓNNY KÁBEL
			DIALKOVÝ METALICKÝ TELEFÓNNY KÁBEL
			ČISTIČKA ODPADOVÝCH VŮD
			SKLÁDKA ODVEZENÁ
			SKLÁDKA NELEGÁLNA
			ZAVEZENIE RIGOLA
			OCHRANNÉ PÁSMA LETISKA NITRA- JANÍKOVCE
			VODOROVNÁ OCHRANNÁ ROVINA 275 m n.m. B.p.v.
			DOBYVACÍ PRIESTOR ŽIRANY
			ÚZEMIE ZAŤAŽENÉ HLUKOM
			KONFLIKTNÝ UZOL

KONFLIKTNÉ UZLY

	KAMENŮLOM - ŽIBRICA (krajinná-ekologická a siluetárna záhada)
	KRÍŽOVATKY CIEST III. TRIEDY
	CESTA I. TRIEDY I / 65

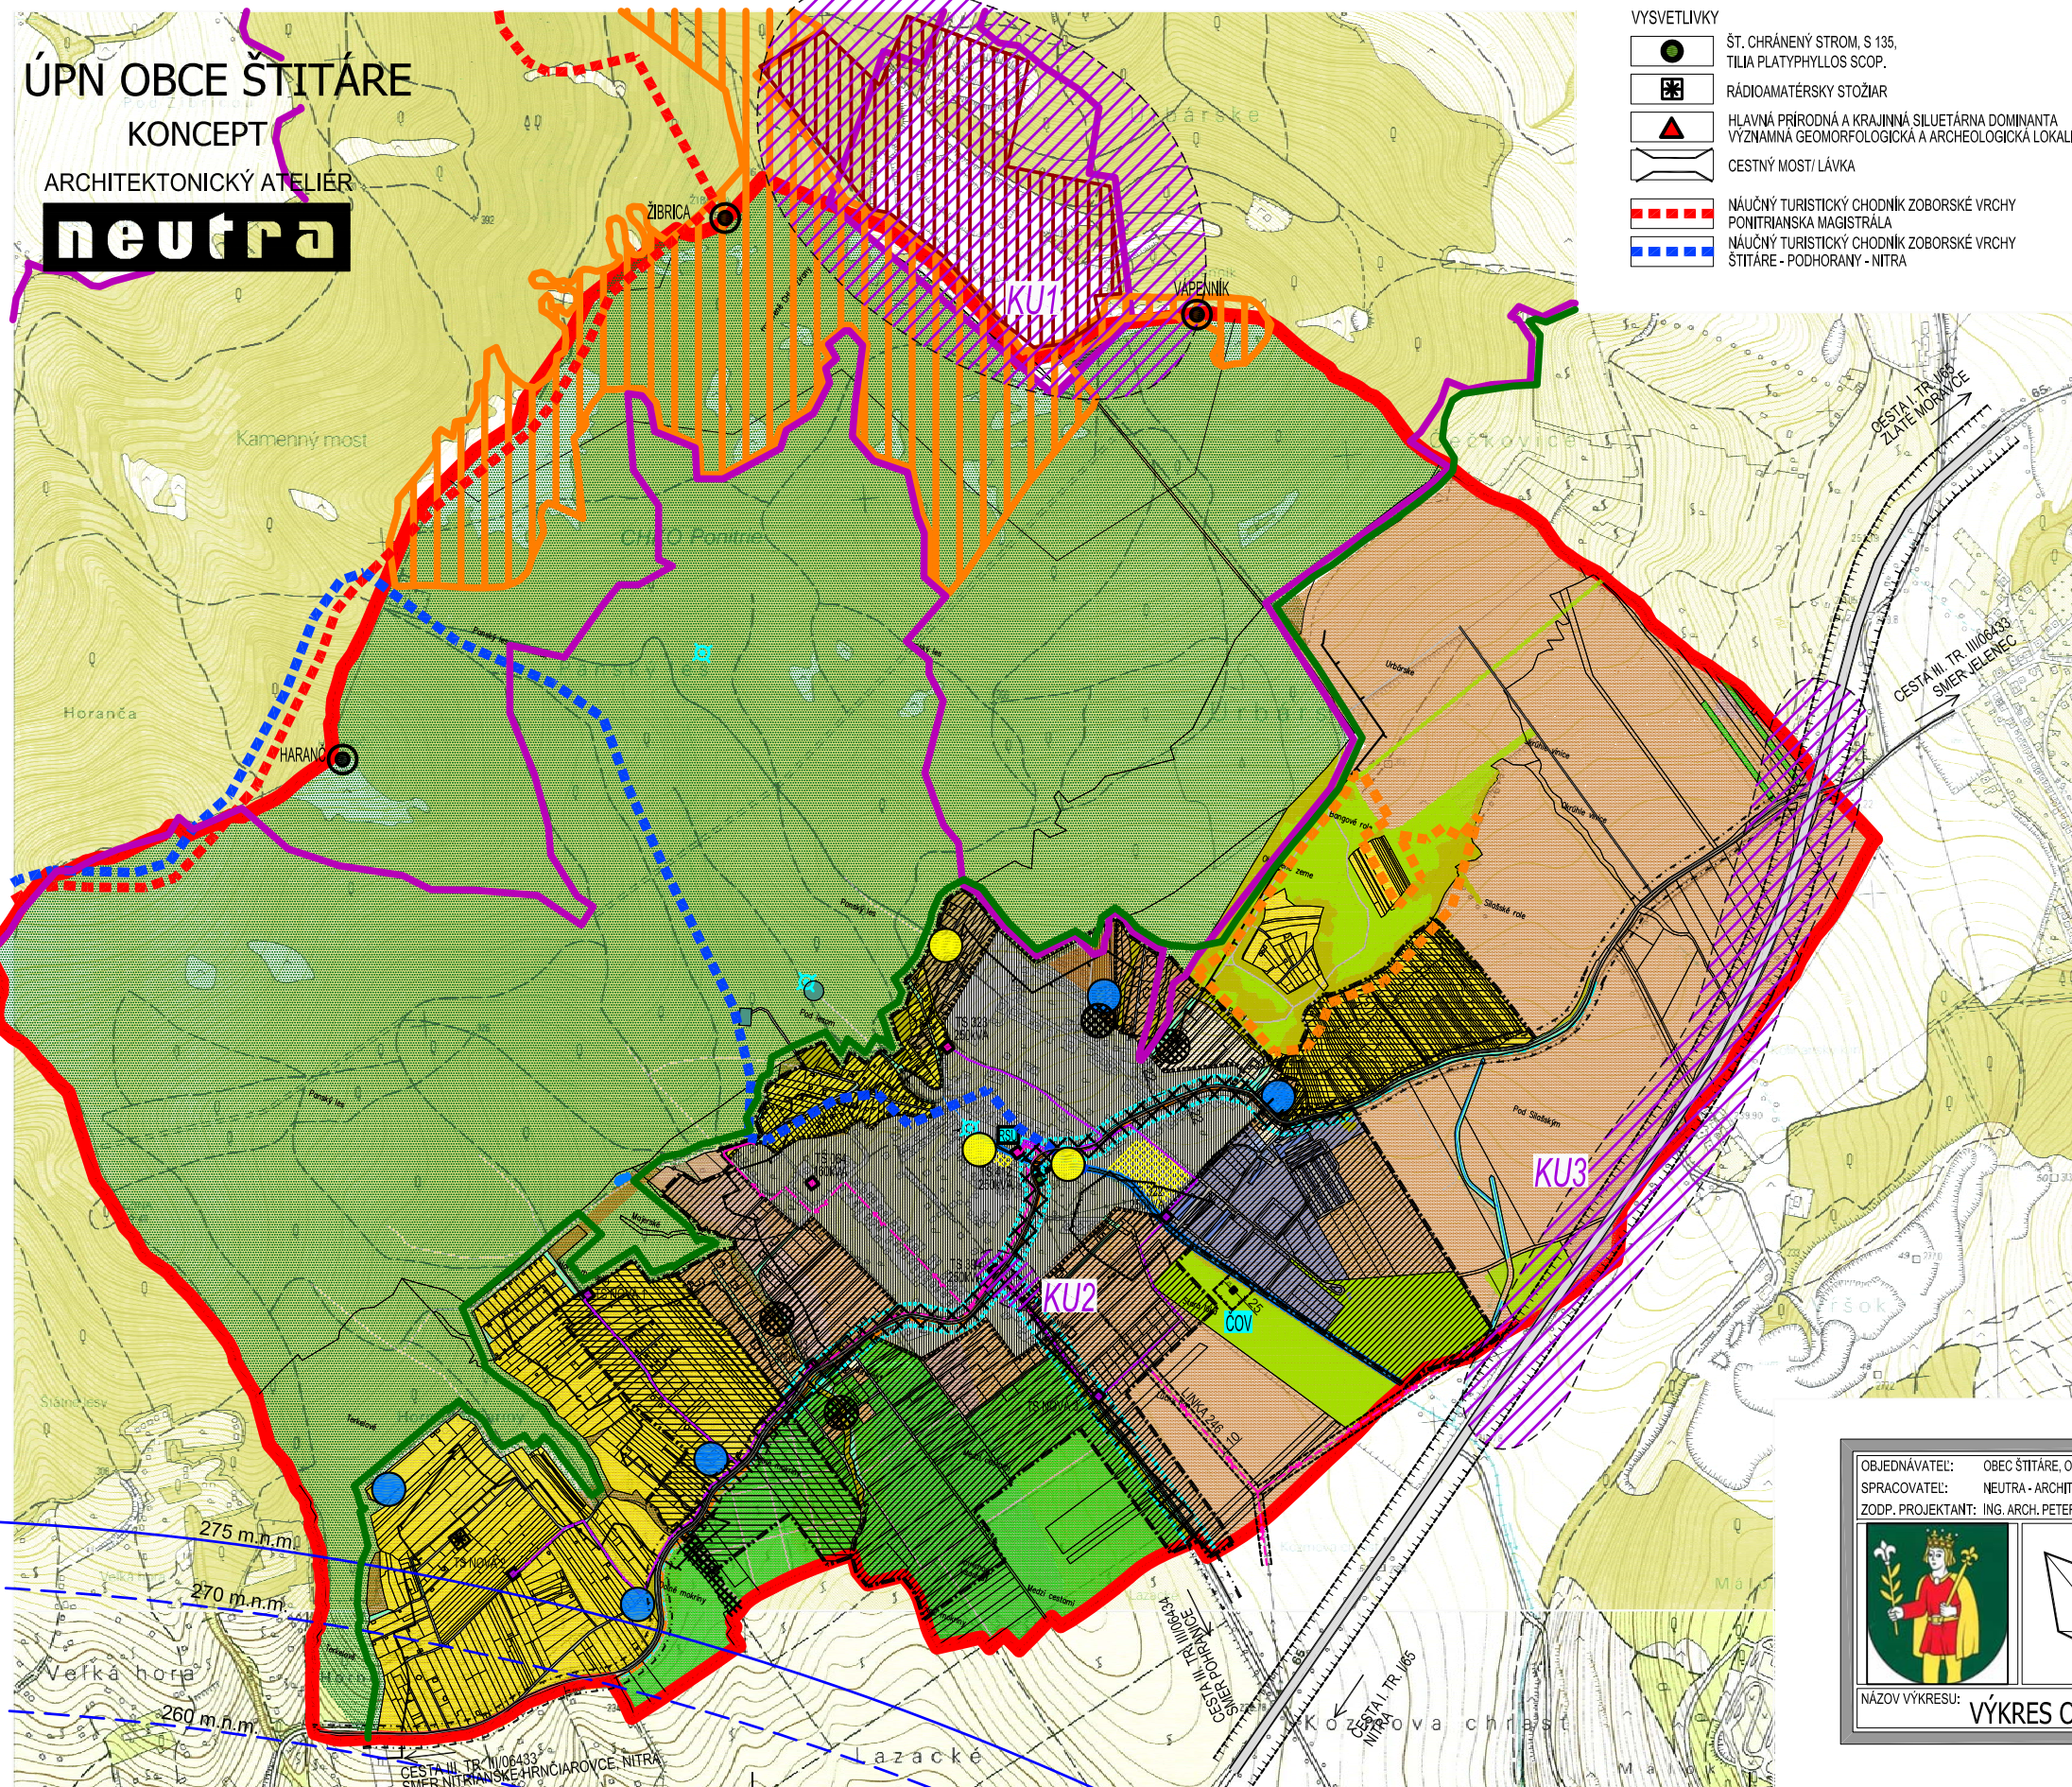

OBJEDNÁVATEL: OBEC ŠTITÁRE, OKRES NITRA	MIERKA: 1:10 000
SPRACOVATEL: NEUTRA - ARCHITEKTONICKÝ ATELIER, FARSKÁ 1, 949 01 NITRA, TEL./FAX: 037/6579461	FORMÁT: 6 A4
ZODP. PROJEKTANT: ING. ARCH. PETER MIZIA	DÁTUM: 10/2013
PROJEKTANT: ING. ARCH. ANTON AUGUSTÍN, ING. ARCH. NIKOLETA TREBICHALSKÁ	
NÁZOV VÝKRESU: VÝKRES OCHRANY PRÍRODY A TVORBY KRAJINY, STRESOVÉ JAVY	4