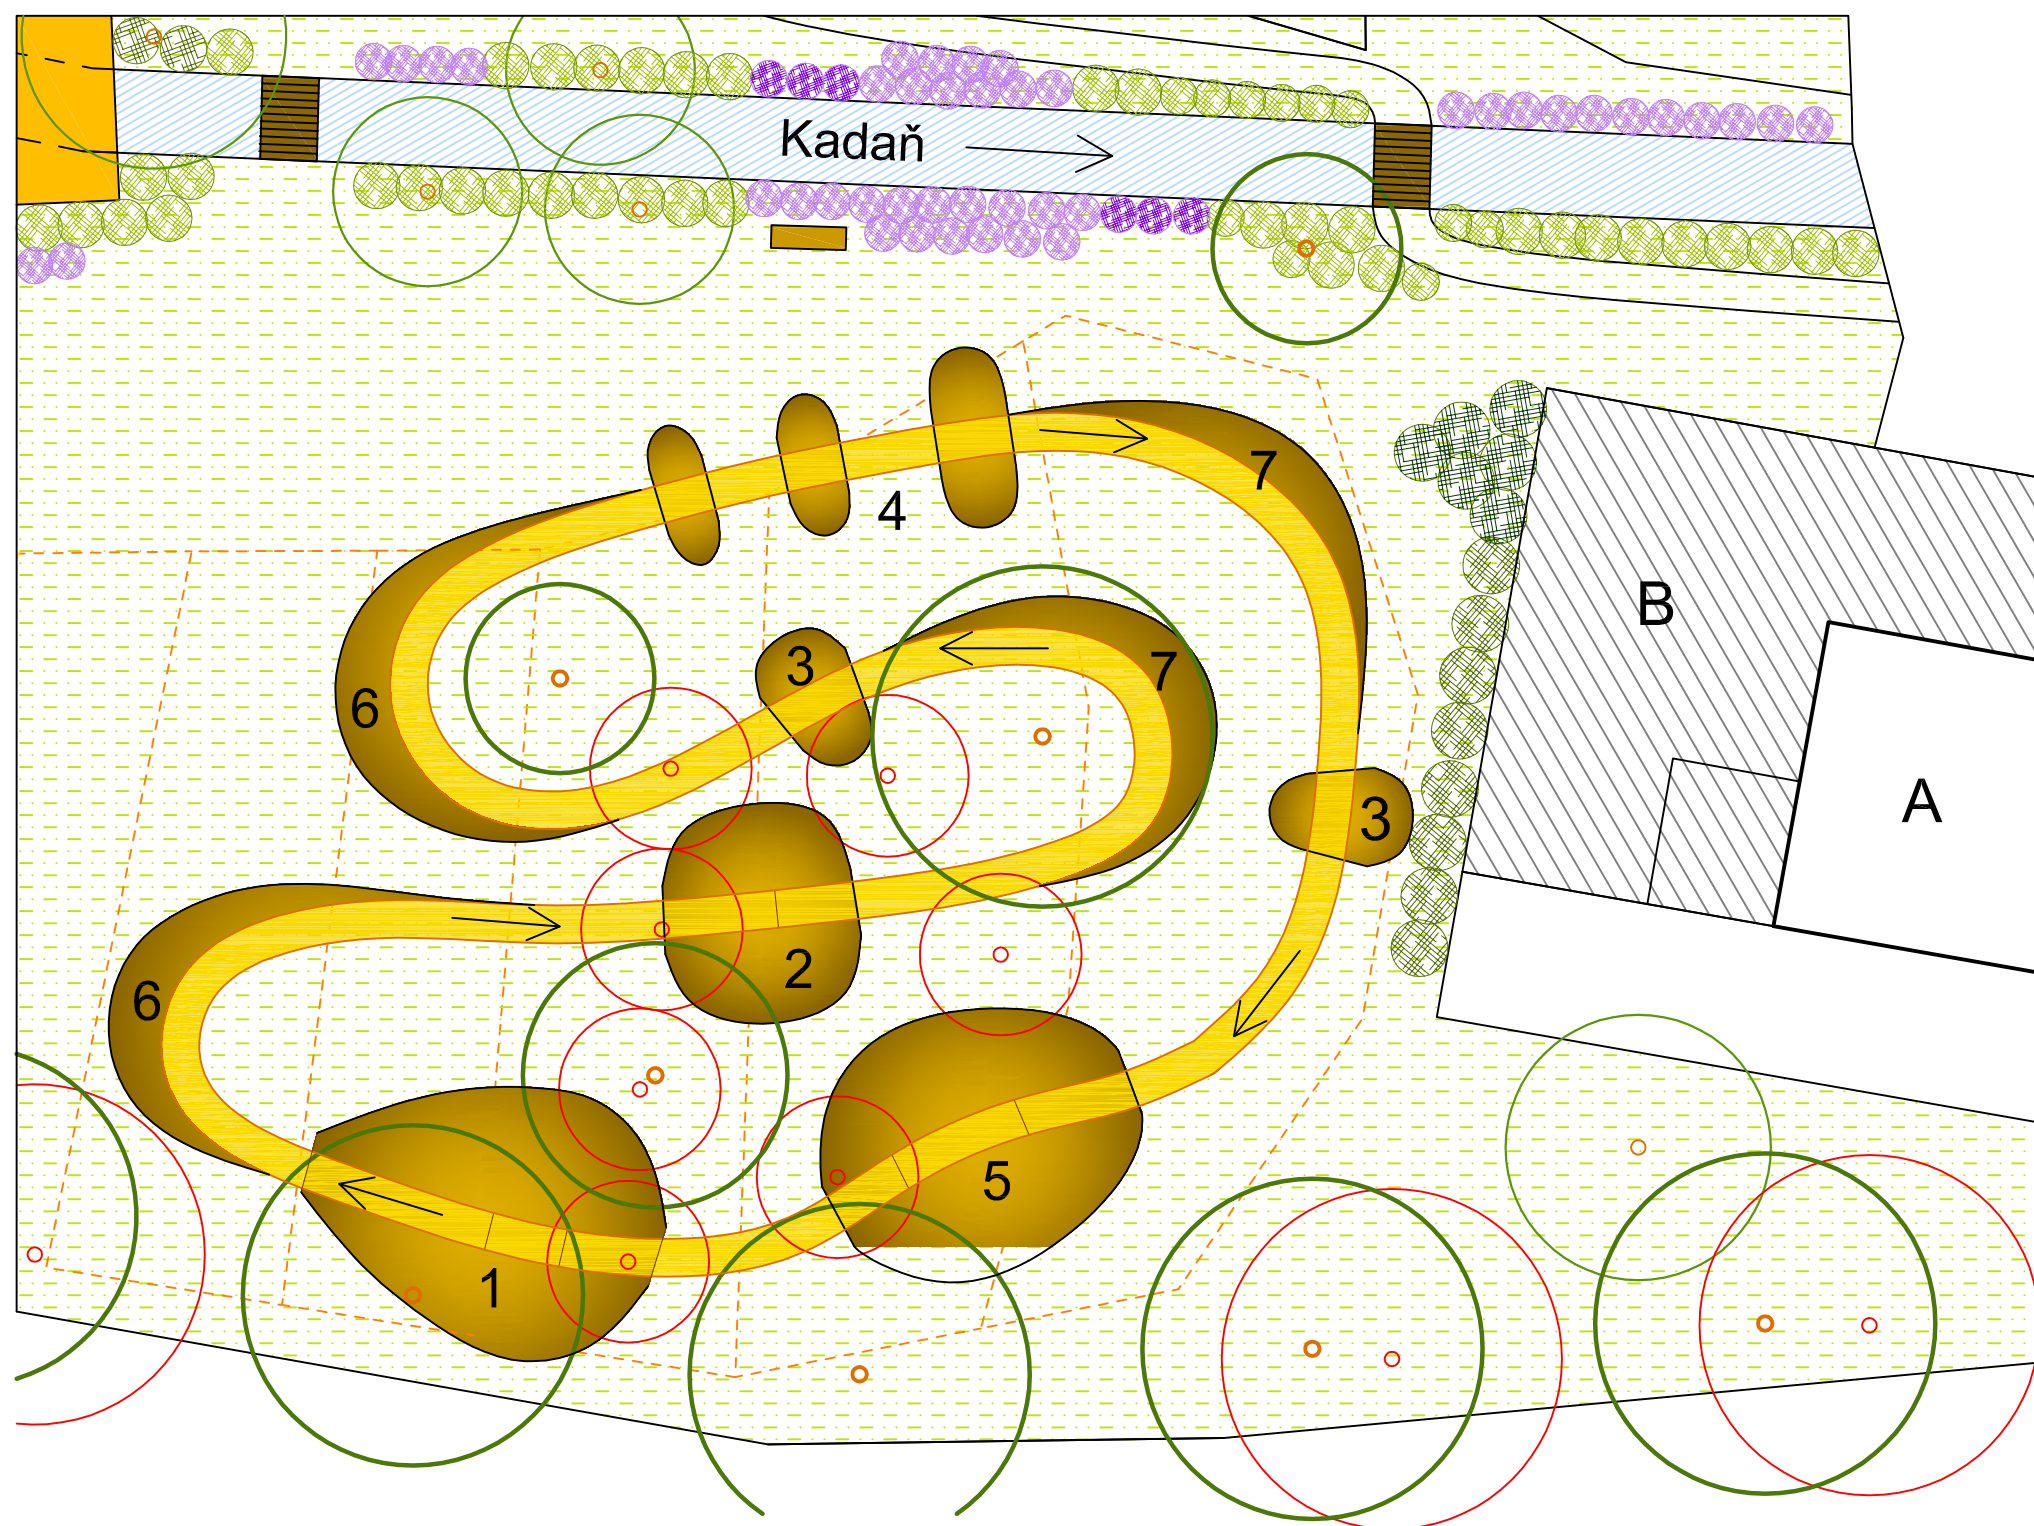


Revitalizácia centrálnej zóny v Štitároch

urbanisticko architektonická štúdia

LEGENDA :


- A OBCHOD COOP JEDNOTA
- B AREÁL COOP JEDNOTA
- DREVENÉ PÓDIUM
- TRÁVNIK
- POTOK KADAŇ
- LÁVKA CEZ POTOK
- LAVIČKA
- VYSOKÉ KRÍKY
- NÍZKE KRÍKY
- ZÁHON TRVALIEK
- TRASA CYKLOTRIALOVEJ DRÁHY
- PREKÁŽKA - ZEMNÁ KONŠTRUKCIA
- HRANICE SÚKROMNÝCH PARCEL
- JESTVUJÚCI STROM
- JESTVUJÚCI STROM - VÝRUB
- NAVRHNUTÝ STROM

PRÍKLAD CYKLOTRIALOVEJ DRÁHY SO ZEMNÝMI PREKÁŽKAMI



PRVKY CYKLOTRIALOVEJ DRÁHY :

- 1 ROZJAZDOVÝ KOPEC
- 2 STUPŇOVITÝ SKOK
- 3 RÝCHLY SKOK
- 4 TROJITÝ SKOK
- 5 LAVICA
- 6 KLOPENÁ ZÁKRUTA ĽAVÁ
- 7 KLOPENÁ ZÁKRUTA PRAVÁ

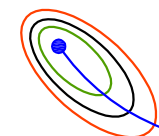

ZODPOVEDNÝ PROJEKTANT :	VYPRACOVAL :
ING. ZOLTÁN BALKO	ING. ZOLTÁN BALKO
INVESTOR: OBEC ŠTITÁRE, Pri Prameni 14, 950 01 Štitáre	
STAVBA: Revitalizácia centrálnej zóny v Štitároch URBANISTICKO ARCHITEKTONICKÁ ŠTÚDIA	
LOKALITA STAVBY: k.ú. Dolné Štitáre, okr. Nitra, Nitriansky kraj STAVEBNÝ OBJEKT: SO 04 CYKLOTRIALOVÁ DRÁHA	
OBSAH VÝKRESU : CYKLOTRIALOVÁ DRÁHA	

ING. ZOLTÁN BALKO Tribečská 1 949 01 Nitra tel. : 0905 520 550 zolobalko@satronet.sk		
ZÁKAZKA ČÍSLO :		
DÁTUM	04 / 2012	VÝKRES Č.: 7
STUPEŇ	ŠTÚDIA	
FORMÁT	2 A4	
MIERKA	1 : 200	