

SCHVALOVACIA DOLOŽKA









Označenie schvalovacieho orgánu: Obecné zastupiteľstvo obce Štitáre
 Číslo uznesenia: 59 / 2018 a dátum schválenia: 22.10.2018
 Číslo VZN, ktorým sa vyhlasuje záväzná časť ÚPN obce Štitáre: 02/ 2017
 Oprávnená osoba: Ing. Zuzana Vinkovičová, starostka obce


ZMENY A DOPLNKY č.2 ÚPN OBCE ŠTITÁRE

ARCHITEKTONICKÝ ATELIÉR

 neutra



LEGENDA

STAV	NÁVRH	
		hranica riešeného katastrálneho územia obce Štitáre
		zastavané územie obce Štitáre
		riešené katastrálne územie
		označenie rozvojovej lokality

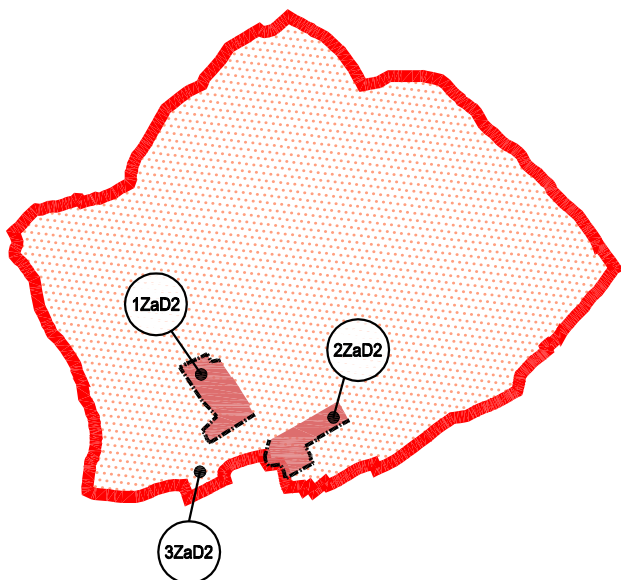

OZN. LOKALITY	VÝMERA V ha	HLAVNÁ FUNKCIA V ZMYSLE PLATNÉHO ÚPD	NAVROVANÁ HLAVNÁ FUNKC. V ZMYSLE DOPLNKU č. 2	ÚČEL NAVRHOVANÝCH DOPLNKOV
1ZAD2	12,1442	POZEMKY A OBJEKTY S FUNKCIOU REKREÁCIE (ZÁHRADKÁRSKA OBLASŤ)	INDIVIDUÁLNA BYTOVÁ VÝSTAVBA, O.V. KOMERČNÉHO CHARAKTERU, PLOCHY A OBJEKTY ŠPORTU	ZMENA FUNKCIE A ZMENA VNÚTORNEJ ORGANIZÁCIE
2ZAD2	10,2645	VINICE	INDIVIDUÁLNA BYTOVÁ VÝSTAVBA, O.V. KOMERČNÉHO CHARAKTERU NA BÁZE IBV	ZMENA FUNKCIE A ZMENA VNÚTORNEJ ORGANIZÁCIE
3ZAD2	0,6463	VINICE	POZEMKY A OBJEKTY S FUNKCIOU REKREÁCIE (ZÁHRADKÁRSKA OBLASŤ)	ZMENA FUNKCIE

OBJEDNÁVATEL: OBEC ŠTITÁRE, OKRES NITRA	MIERKA: 1:50 000
SPRACOVATEL: NEUTRA - ARCHITEKTONICKÝ ATELIÉR, FARSKÁ 1, 949 01 NITRA, TEL./FAX: 037/6579461	FORMÁT: A4
ZODP. PROJEKTANT: ING. ARCH. PETER MIZIA	DÁTUM: 10/2018
PROJEKTANT: ING. LUCIA ČERNÁ, ING. ARCH. ZUZANA GAJOVÁ	

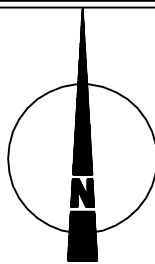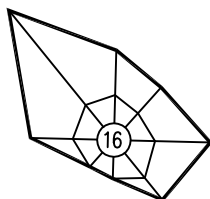

1

NÁZOV VÝKRESU: ŠIRŠIE VZŤAHY