
 
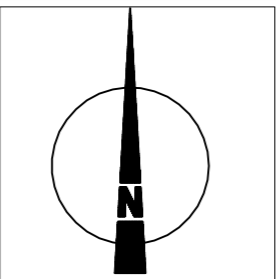


OBJEDNÁVATEL: OBEC ŠTITÁRE, OKRES NITRA
 SPRACOVATEL: NEUTRA - ARCHITEKTONICKÝ ATELIÉR, FARSKÁ 1, 949 01 NITRA, TEL./FAX: 037/6579461
 ZODP. PROJEKTANT: ING. ARCH. PETER MIZIA PROJEKTANT: ING. LUCIA ČERNÁ, ING. ARCH. ZUZANA GAJOVÁ

MIERKA: 1:10 000
 FORMÁT: 2 A4
 DÁTUM: 10/2018

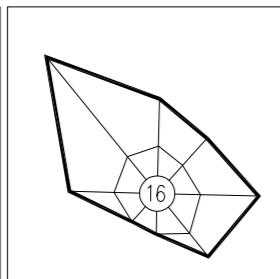

2

NÁZOV VÝKRESU: KOMPLEXNÝ VÝKRES PRIESTOROVÉHO USPORIADANIA A FUNKČNÉHO VYUŽÍVANIA ÚZEMIA S VYZNAČENOU ZÁVÄZNOU ČASŤOU RIEŠENIA

OZN. LOKALITY	VÝMERA V ha	HLAVNÁ FUNKCIA V ZMYSLE PLATNÉHO ÚPD	NAVRHOVANÁ HLAVNÁ FUNKC. V ZMYSLE DOPLNKU č. 2	ÚČEL NAVRHOVANÝCH DOPLNKOV
1ZAD2	12,1442	POZEMKY A OBJEKTY S FUNKCIOU REKREÁCIE (ZÁHRADKÁRSKA OBLASŤ)	INDIVIDUÁLNA BYTOVÁ VÝSTAVBA, O.V. KOMERČNÉHO CHARAKTERU, PLOCHY A OBJEKTY ŠPORTU	ZMENA FUNKCIE A ZMENA VNÚTORNEJ ORGANIZÁCIE
2ZAD2	10,2645	VINICE	INDIVIDUÁLNA BYTOVÁ VÝSTAVBA, O.V. KOMERČNÉHO CHARAKTERU NA BÁZE IBV	ZMENA FUNKCIE A ZMENA VNÚTORNEJ ORGANIZÁCIE
3ZAD2	0,6463	VINICE	POZEMKY A OBJEKTY S FUNKCIOU REKREÁCIE (ZÁHRADKÁRSKA OBLASŤ)	ZMENA FUNKCIE


ZMENY A DOPLNKY č.2 ÚPN OBCE ŠTITÁRE

ARCHITEKTONICKÝ ATELIÉR

neutra

LEGENDA

STAV	NÁVRH	
		HRANICA ROZVOJOVEJ LOKALITY
		OZNAČENIE LOKALITY RIEŠENEJ V RÁMCI ZaD2
		HRANICA ZASTAVANÉHO ÚZEMIA OBCE
		ZASTAVANÉ ÚZEMIE
		ODVODŇOVACÍ KANÁL, Hydromeliorácie š.p. evid. č. 5206 181 004 a evid. č. 5206 181 005

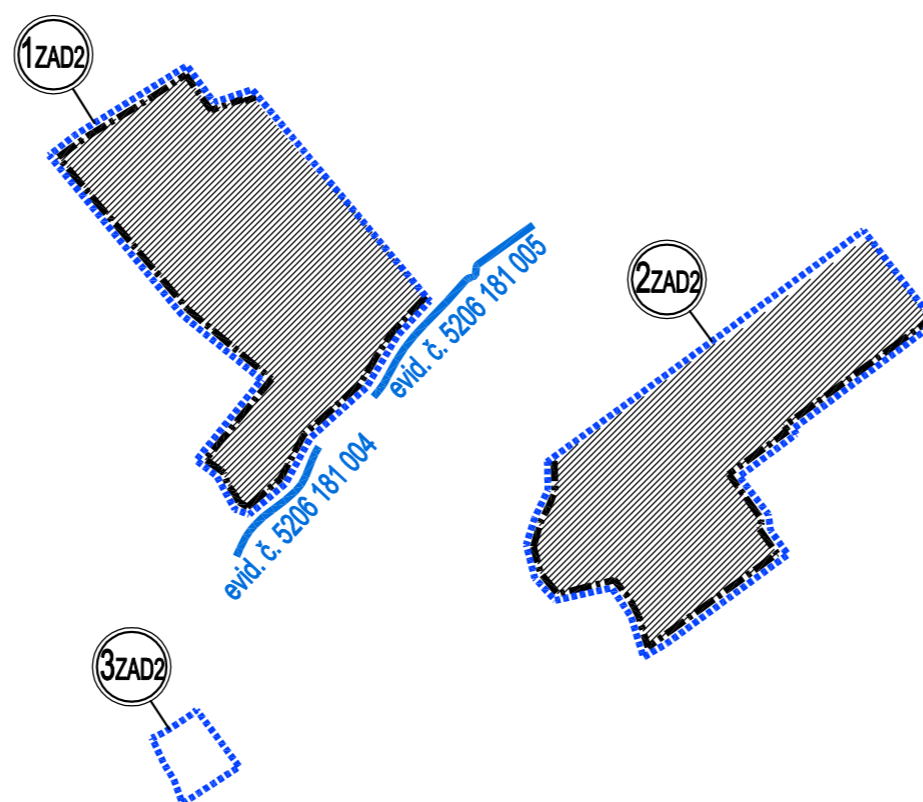

SCHVALOVACIA DOLOŽKA

Označenie schvaľovacieho orgánu: Obecné zastupiteľstvo obce Štitáre
 Číslo uznesenia: 59 / 2018 a dátum schválenia: 22.10.2018
 Číslo VZN, ktorým sa vyhlasuje záväzná časť ÚPN obce Štitáre: 02/ 2017
 Oprávnená osoba: Ing. Zuzana Vinkovičová, starostka obce