
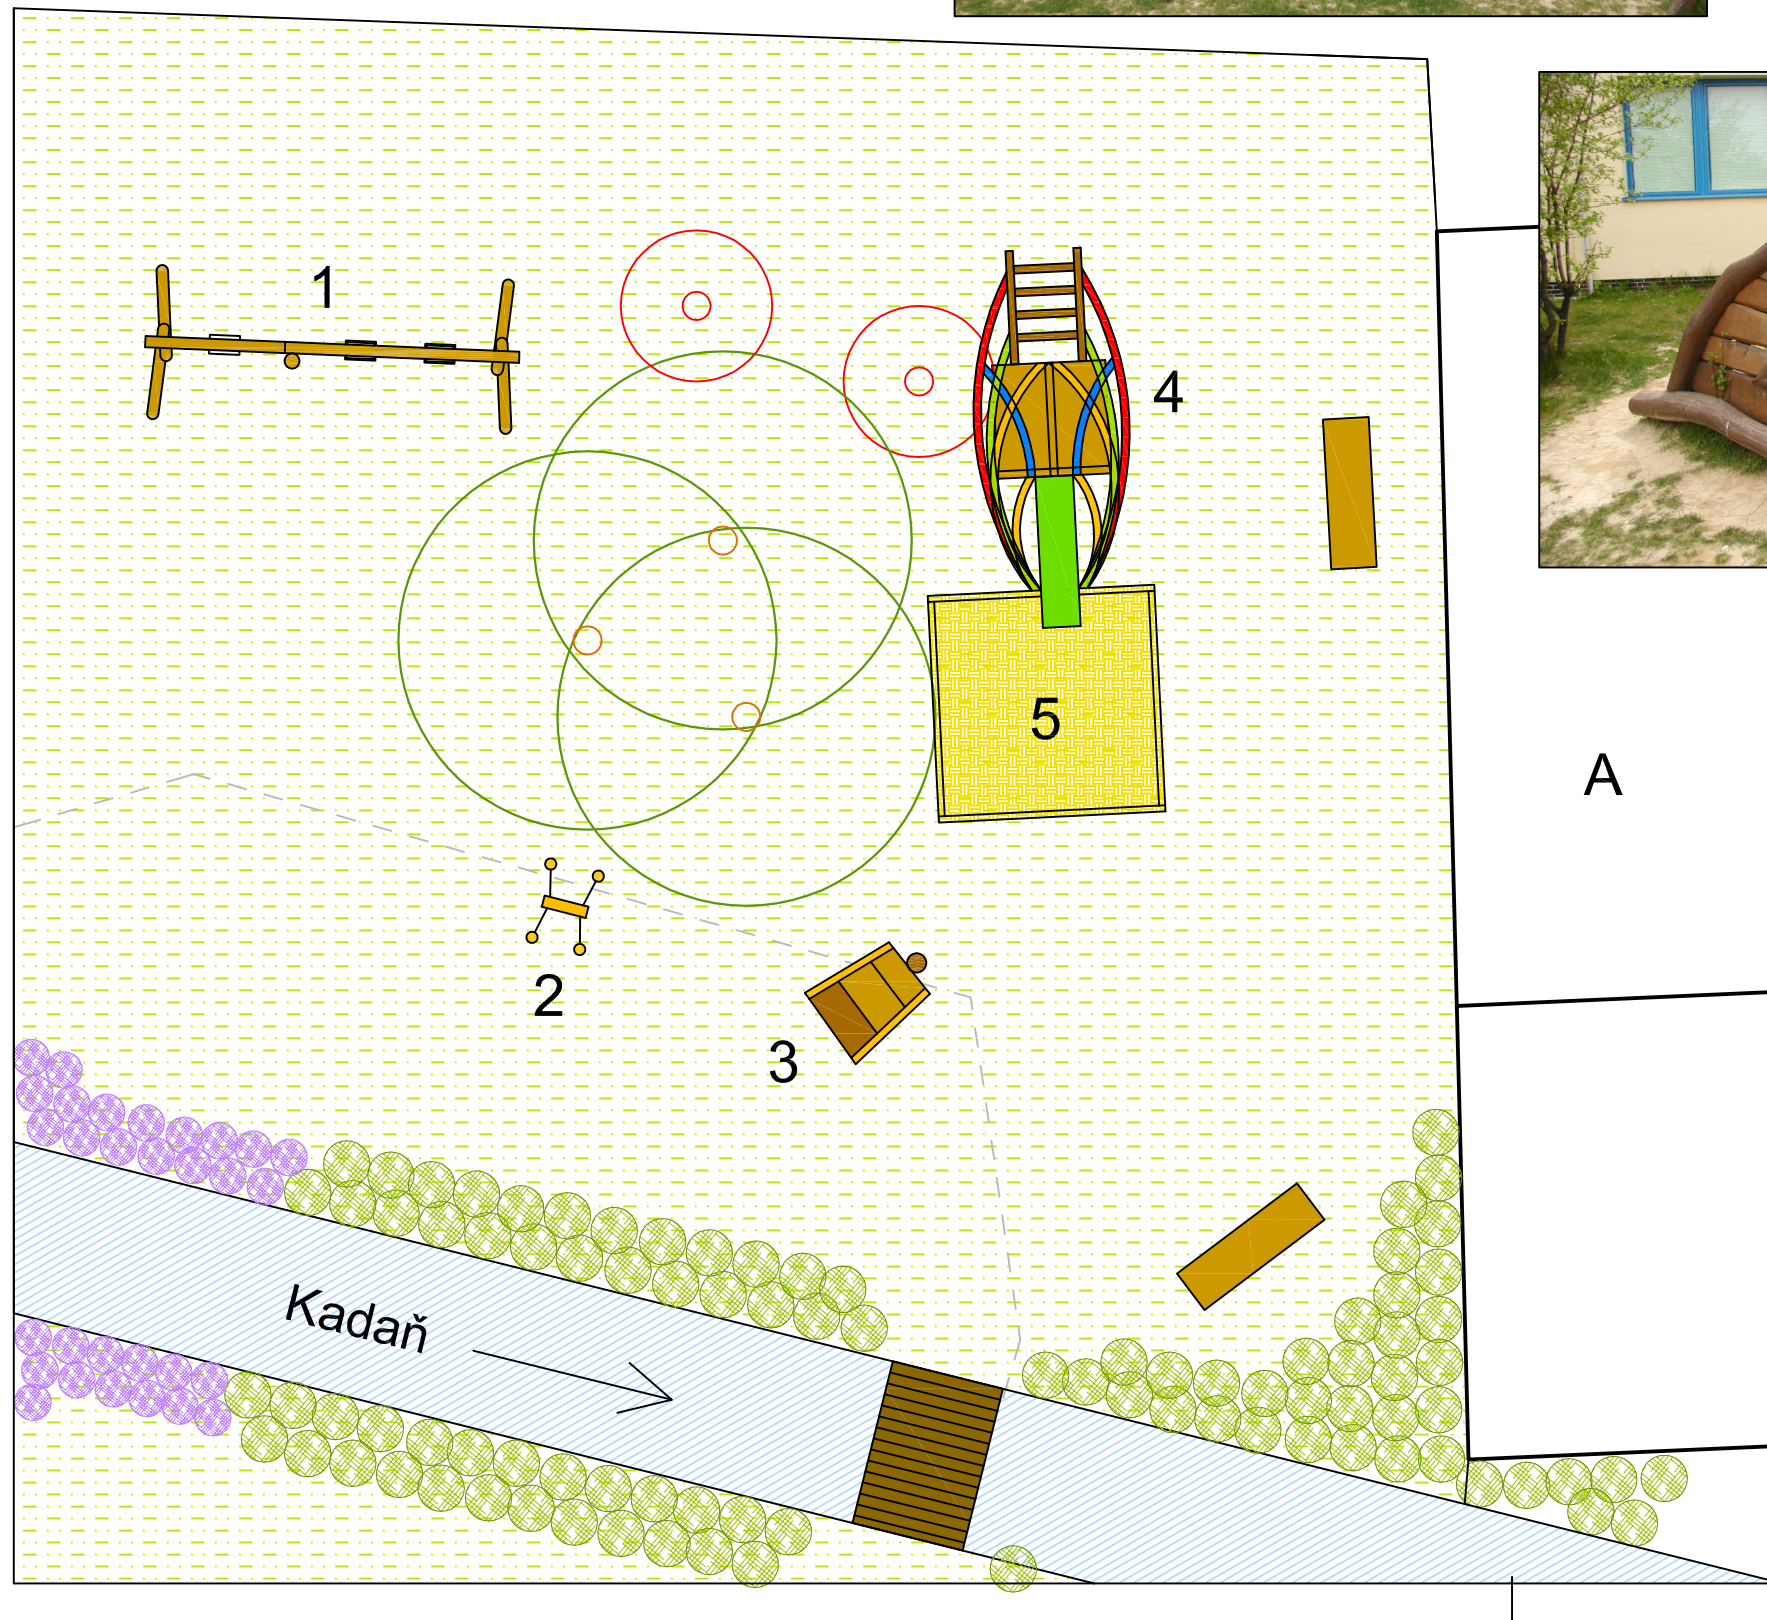
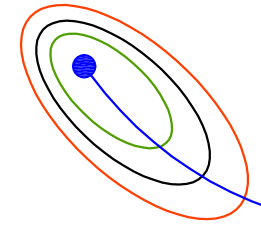


Revitalizácia centrálnej zóny v Štitároch

urbanisticko architektonická štúdia

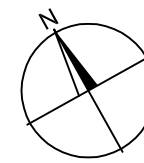

LEGENDA :

- OBECNÝ ÚRAD
- TRÁVNÍK
- POTOK KADAŇ
- LÁVKA CEZ POTOK
- LAVIČKA
- NÍZKE KRÍKY
- ZÁHON TRVALIEK
- ZRUŠENÝ BAZÉN

HERNÉ PRVKY :

- 1 HOJDAČKY - MRAVEC
- 2 BARANIDLO - VČELA
- 3 DOMČEK - SLIMÁK
- 4 KONŠTRUKCIA SO SKLZOM - VTÁK
- 5 PIESKOVISKO

ZODPOVEDNÝ PROJEKTANT :	VYPRACOVAL :
ING. ZOLTÁN BALKO	ING. ZOLTÁN BALKO
INVESTOR: OBEC ŠTITÁRE, Pri Prameni 14, 950 01 Štitáre	
STAVBA: Revitalizácia centrálnej zóny v Štitároch URBANISTICKO ARCHITEKTONICKÁ ŠTÚDIA	
LOKALITA STAVBY: k.ú. Dolné Štitáre, okr. Nitra, Nitriansky kraj	
STAVEBNÝ OBJEKT: SO 03 DETSKÉ IHRISKO	
OBSAH VÝKRESU : DETSKÉ IHRISKO	

ING. ZOLTÁN BALKO Tribečská 1 949 01 Nitra tel. : 0905 520 550 zolobalko@satronet.sk		
ZÁKAZKA ČÍSLO :		
DÁTUM	04 / 2012	VÝKRES Č.: 6
STUPEŇ	ŠTÚDIA	
FORMÁT	2 A4	
MIERKA	1 : 100	