


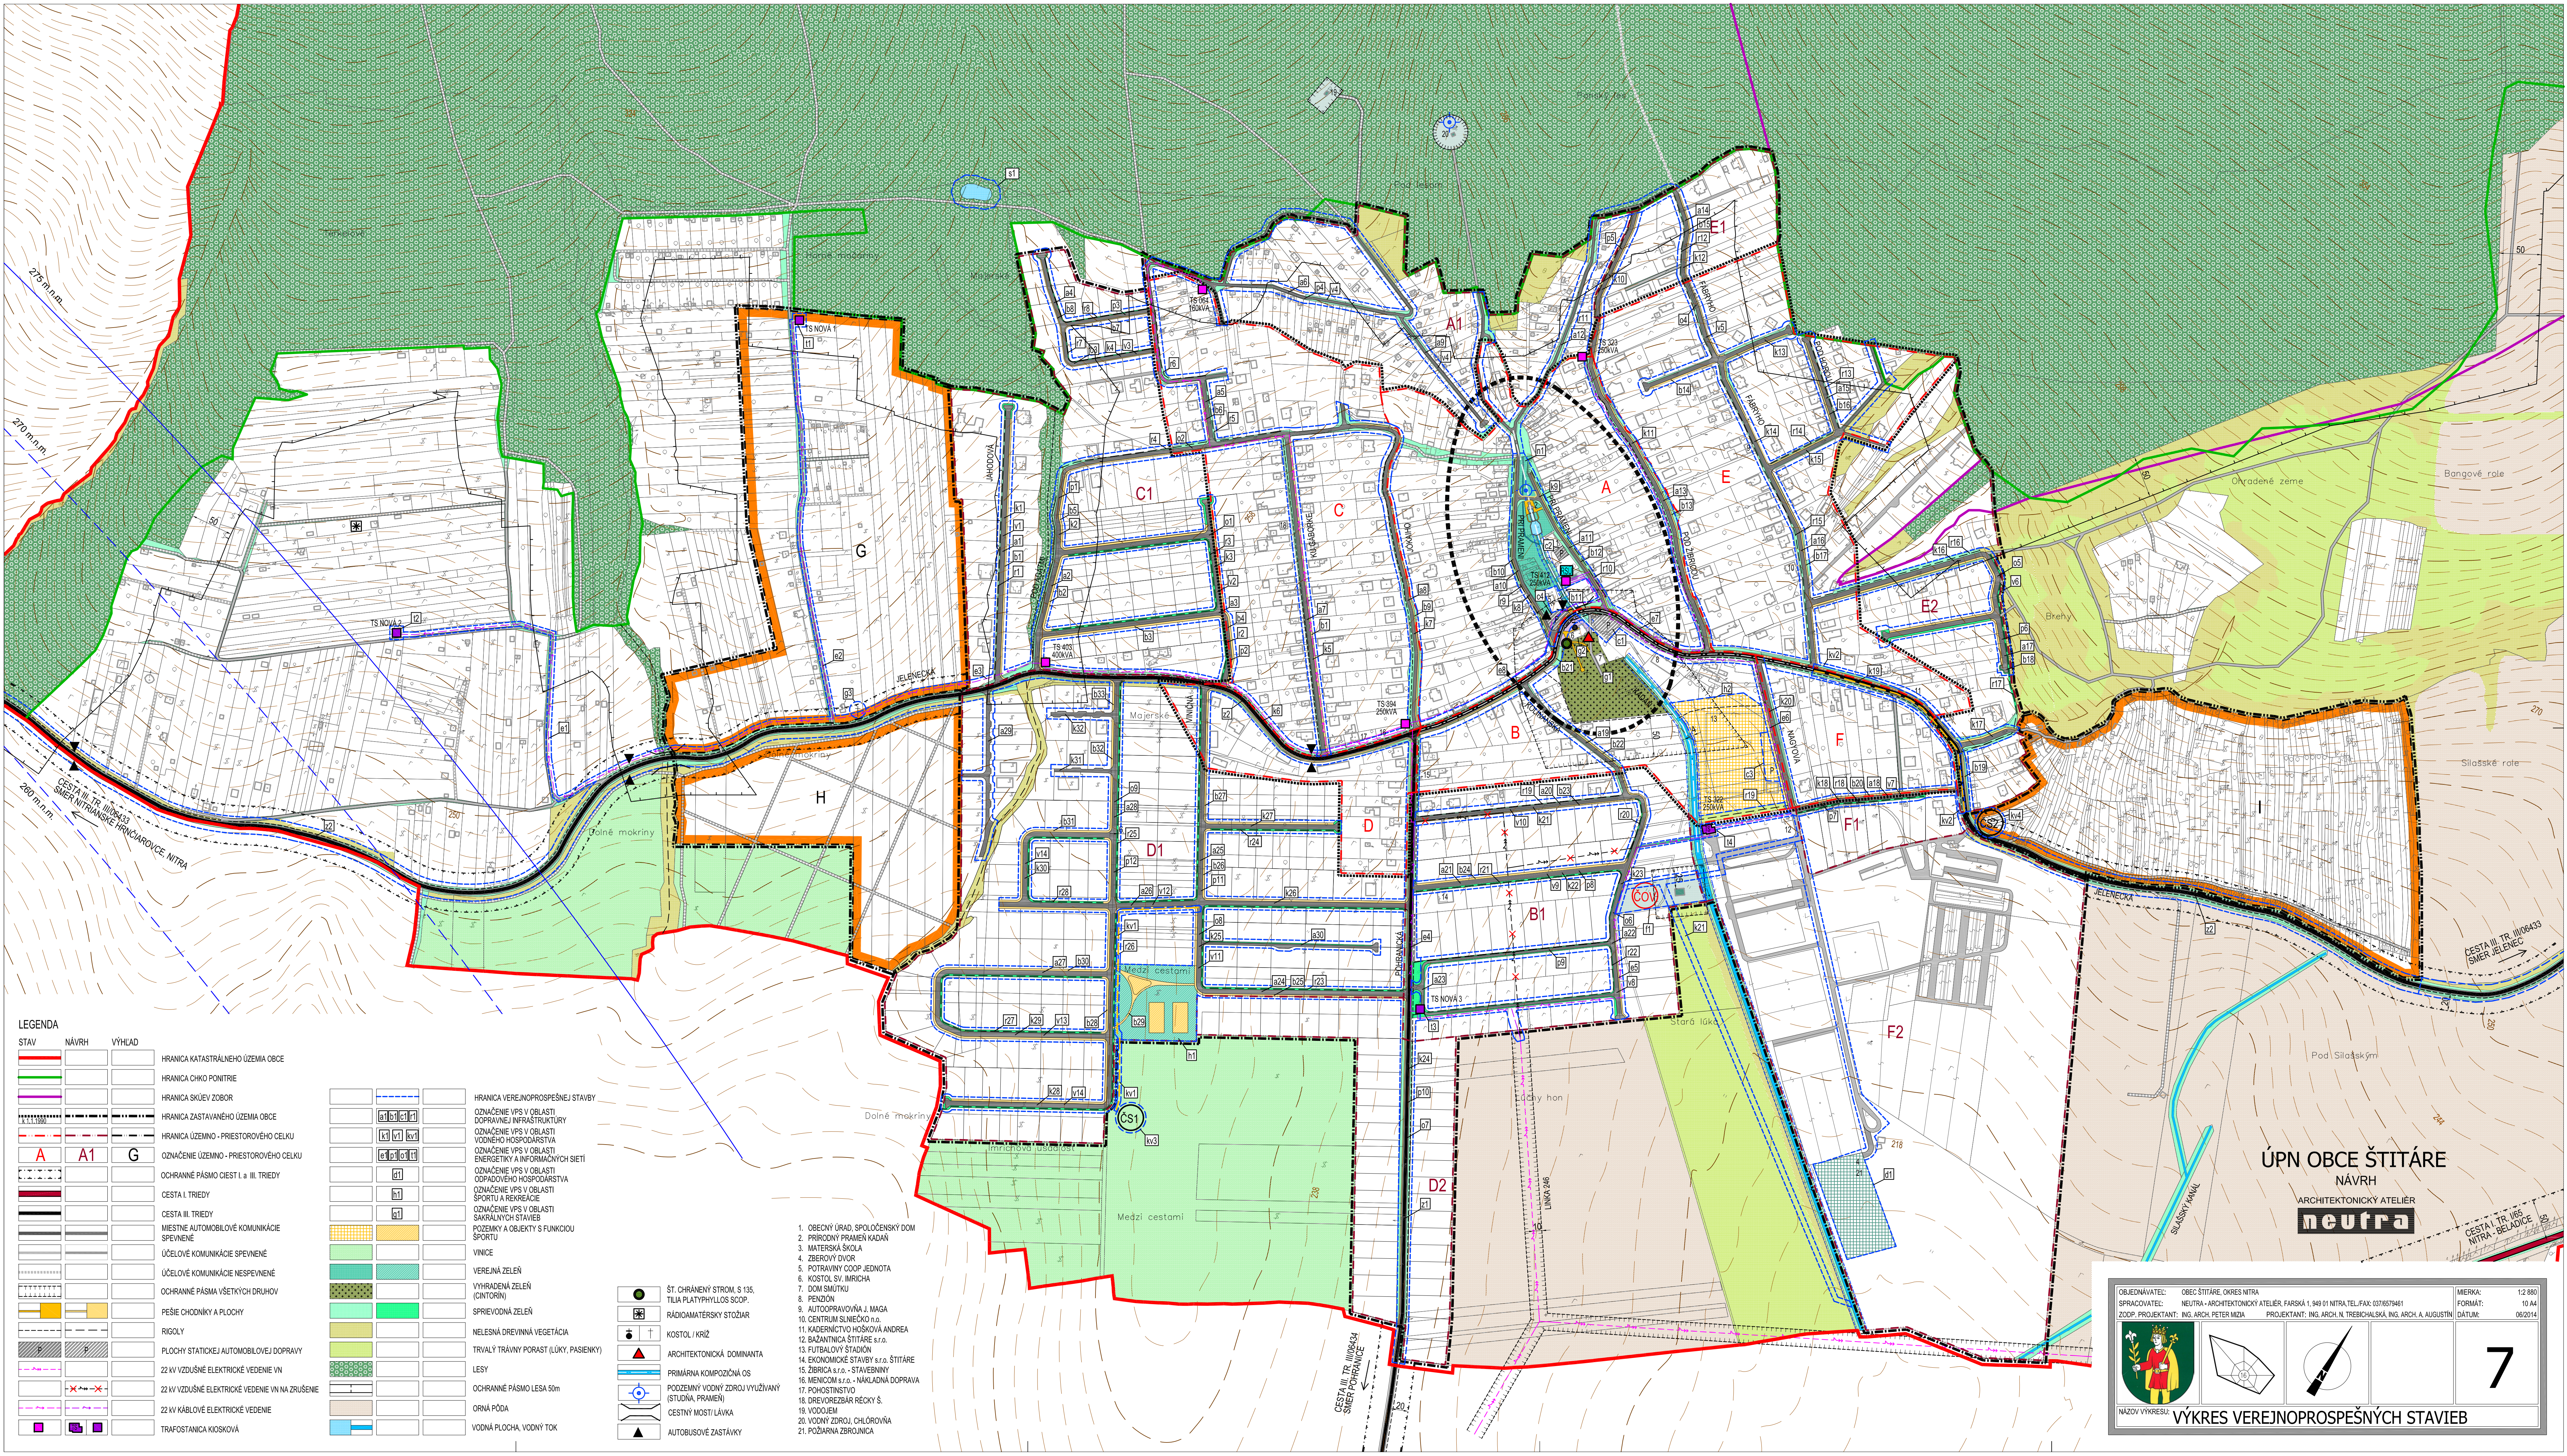

LEGENDA		
STAV	NÁVRH	VÝHLAD