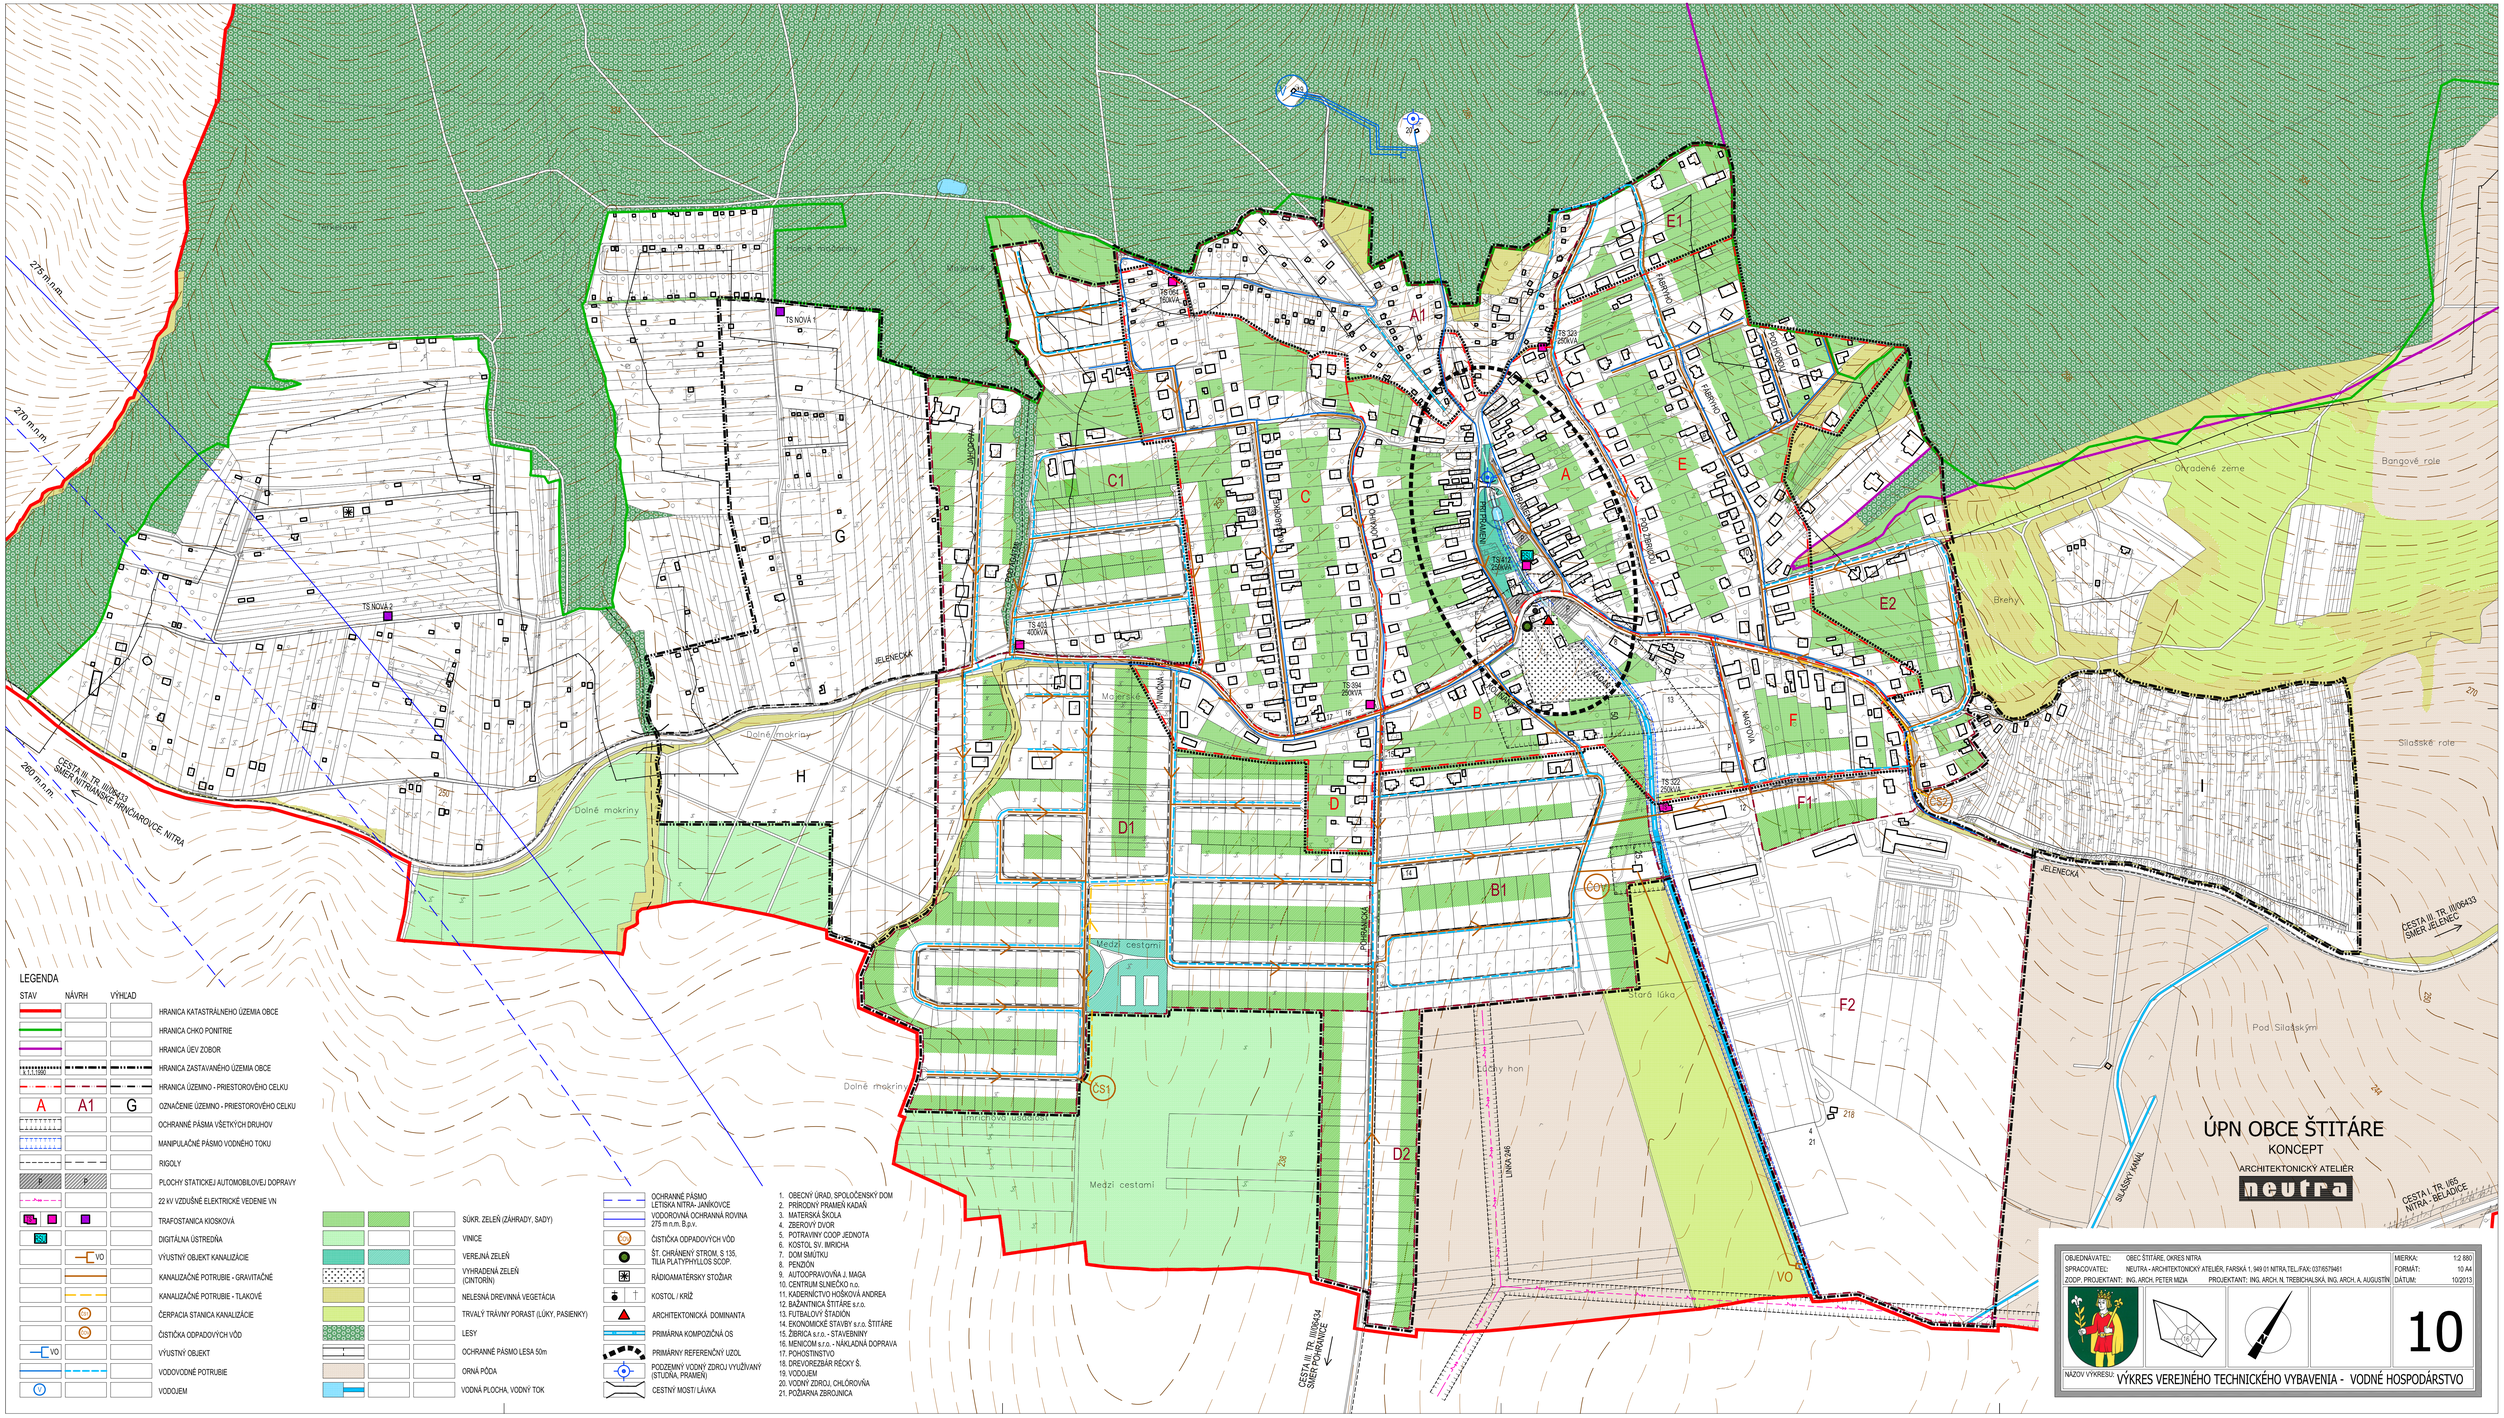
ÚPN OBCE ŠTITÁRE
KONCEPT
ARCHITEKTONICKÝ ATELIÉR
neutra
OBJEDNÁVATEĽ: OBEC ŠTITÁRE, OKRES NITRA
SPRACOVATEĽ: NEUTRA – ARCHITEKTONICKÝ ATELIÉR, FARSKÁ 1, 949 01 NITRA,TEL./FAX: 0376579461
ZODP. PROJEKTANT: ING. ARCH. PETER MIZIA
PROJEKTANT: ING. ARCH. N. TREBICHALSKÁ, ING. ARCH. A. AUGUSTÍN
MIERKA: 1:2 880
FORMÁT: 10 A4
DÁTUM: 10/2013
10
NÁZOV VÝKRESU: VÝKRES VEREJNÉHO TECHNICKÉHO VYBAVENIA - VODNÉ HOSPODÁRSTVO
LEGENDA
STAV NÁVRH VÝHĽAD
HRANICA KATASTRÁLNEHO ÚZEMIA OBCE
HRANICA CHKO PONITRIE
HRANICA ÚEV ZOBOR
HRANICA ZASTAVANÉHO ÚZEMIA OBCE
HRANICA ÚZEMNO - PRIESTOROVÉHO CELKU
OZNAČENIE ÚZEMNO - PRIESTOROVÉHO CELKU
OCHRANNÉ PÁSMA VŠETKÝCH DRUHOV
MANIPULAČNÉ PÁSMO VODNÉHO TOKU
RIGOLY
PLOCHY STATICKEJ AUTOMOBILOVEJ DOPRAVY
22 kV VZDUŠNÉ ELEKTRICKÉ VEDENIE VN
TRAFOSTANICA KIOSKOVÁ
DIGITÁLNA ÚSTREDŇA
VÝUSTNÝ OBJEKT KANALIZÁCIE
KANALIZAČNÉ POTRUBIE - GRAVITAČNÉ
KANALIZAČNÉ POTRUBIE - TLAKOVÉ
ČERPACIA STANICA KANALIZÁCIE
ČISTIČKA ODPADOVÝCH VÔD
VÝUSTNÝ OBJEKT
VODOVODNÉ POTRUBIE
VODOJEM
SÚKR. ZELEŇ (ZÁHRADY, SADY)
VINICE
VEREJNÁ ZELEŇ
VYHRADENÁ ZELEŇ (CINTORÍN)
NELESNÁ DREVINNÁ VEGETÁCIA
TRVALÝ TRÁVNY PORAST (LÚKY, PASIENKY)
LESY
OCHRANNÉ PÁSMO LESA 50m
ORNÁ PÔDA
VODNÁ PLOCHA, VODNÝ TOK
OCHRANNÉ PÁSMO LETISKA NITRA- JANÍKOVCE
VODOROVNÁ OCHRANNÁ ROVINA 275 m.n.m. B.p.v.
ČISTIČKA ODPADOVÝCH VÔD
ŠT. CHRÁNENÝ STROM, S 135, TILIA PLATYPHYLLOS SCOP.
RÁDIOAMATÉRSKY STOŽIAR
KOSTOL / KRÍŽ
ARCHITEKTONICKÁ DOMINANTA
PRIMÁRNA KOMPOZIČNÁ OS
PRIMÁRNY REFERENČNÝ UZOL
PODZEMNÝ VODNÝ ZDROJ VYUŽÍVANÝ (STUDŇA, PRAMEŇ)
CESTNÝ MOST/ LÁVKA
1. OBECNÝ ÚRAD, SPOLOČENSKÝ DOM
2. PRÍRODNÝ PRAMEŇ KADAŇ
3. MATERSKÁ ŠKOLA
4. ZBEROVÝ DVOR
5. POTRAVINY COOP JEDNOTA
6. KOSTOL SV. IMRICHA
7. DOM SMÚTKU
8. PENZIÓN
9. AUTOOPRAVOVŇA J. MAGA
10. CENTRUM SLNIEČKO n.o.
11. KADERNÍCTVO HOŠKOVÁ ANDREA
12. BAŽANTNICA ŠTITÁRE s.r.o.
13. FUTBALOVÝ ŠTADIÓN
14. EKONOMICKÉ STAVBY s.r.o. ŠTITÁRE
15. ŽIBRICA s.r.o. - STAVEBNINY
16. MENICOM s.r.o. - NÁKLADNÁ DOPRAVA
17. POHOSTINSTVO
18. DREVOREZBÁR RÉCKY Š.
19. VODOJEM
20. VODNÝ ZDROJ, CHLÓROVŇA
21. POŽIARNA ZBROJNICA
275 m.n.m.
270 m.n.m.
260 m.n.m.
CESTA III. TR. III/09433 SMER VYHŇANSKÉ HRNČIAROVCE, NITRA
CESTA III. TR. III/09433 SMER JELENEC
CESTA I. TR. I/65 NITRA - BELADICE
CESTA III. TR. III/09434 SMER POHRANICE
JELENECKÁ
PORUBSKÁ
MAJERSKÁ
VINOHRADNÍCKA
FÁBRYHO
NÁGYOVA
SILAŠSKÝ KANÁL
LINKA 246
Dolné mokriny
Medzi cestami
Stará lúka
Úzky hon
Pod Silaským
Bangové role
Okrádené zeme
Brehy
Silašské role
Pod lesom
Poriadky
Majerské
Hrnčiarske
Jelenecká
A
A1
B
B1
C
C1
D
D1
D2
E
E1
E2
F
F1
F2
G
H
I
ČS1
ČS2
GOV
VO
TS NOVÁ 1
TS NOVÁ 2
TS 004 250KVA
TS 003 400KVA
TS 004 250KVA
TS 323 250KVA
TS 322 250KVA
TS 411 250KVA