


I.	I.	I.	I.	I.	I.	I.	I.	III.	I.	I.	II.	I.	I.	I.	III.	III.	III.
A	A1	B	B1	C	C1	D	D1	D2	E	E1	E2	F	F1	F2	G	H	I
2	2	2	2	2	2	2	2	2	2	2	2	2	2	2	-	-	-
0,14	0,03	0,06	0,012	0,13	0,03	0,11	0,006	0	0,11	0,09	0,03	0,07	0,02	0,02	-	-	-
0,17	0,04	0,07	0,186	0,18	0,13	0,14	0,17	0,16	0,15	0,2	0,07	0,13	0,13	0,1	-	-	-
0,17	0,06	0,12	0,022	0,2	0,067	0,22	0,0065	0	0,2	0,18	0,06	0,14	0,04	0,04	-	-	-
0,24	0,08	0,14	0,37	0,36	0,26	0,28	0,34	0,32	0,3	0,4	0,14	0,26	0,26	0,2	-	-	-
102 005	65 137	65 045	95 602	113 231	115 839	25 047	206 476	52 302	116 341	23 243	64 212	27 875	12 692	199 468	121 432	65 821	109 778

- ETAPIZÁCIA
- OZNAČENIE ÚPC (ÚZEMNO-PRIESTOROVÝ CELOK)
- DOPORUČENÁ PODLAŽNOSŤ
- SÚČASNÝ KOEFICIENT ZASTAVANIA ÚZEMIA
- NAVRHOVANÝ KOEFICIENT ZASTAVANIA ÚZEMIA
- SÚČASNÝ INDEX PODLAŽNÝ PLOCH
- NAVRHOVANÝ INDEX PODLAŽNÝ PLOCH
- PLOCHA ÚPC
- AKTIVITY PRIPUSTENÉ V DANEJ LOKALITE

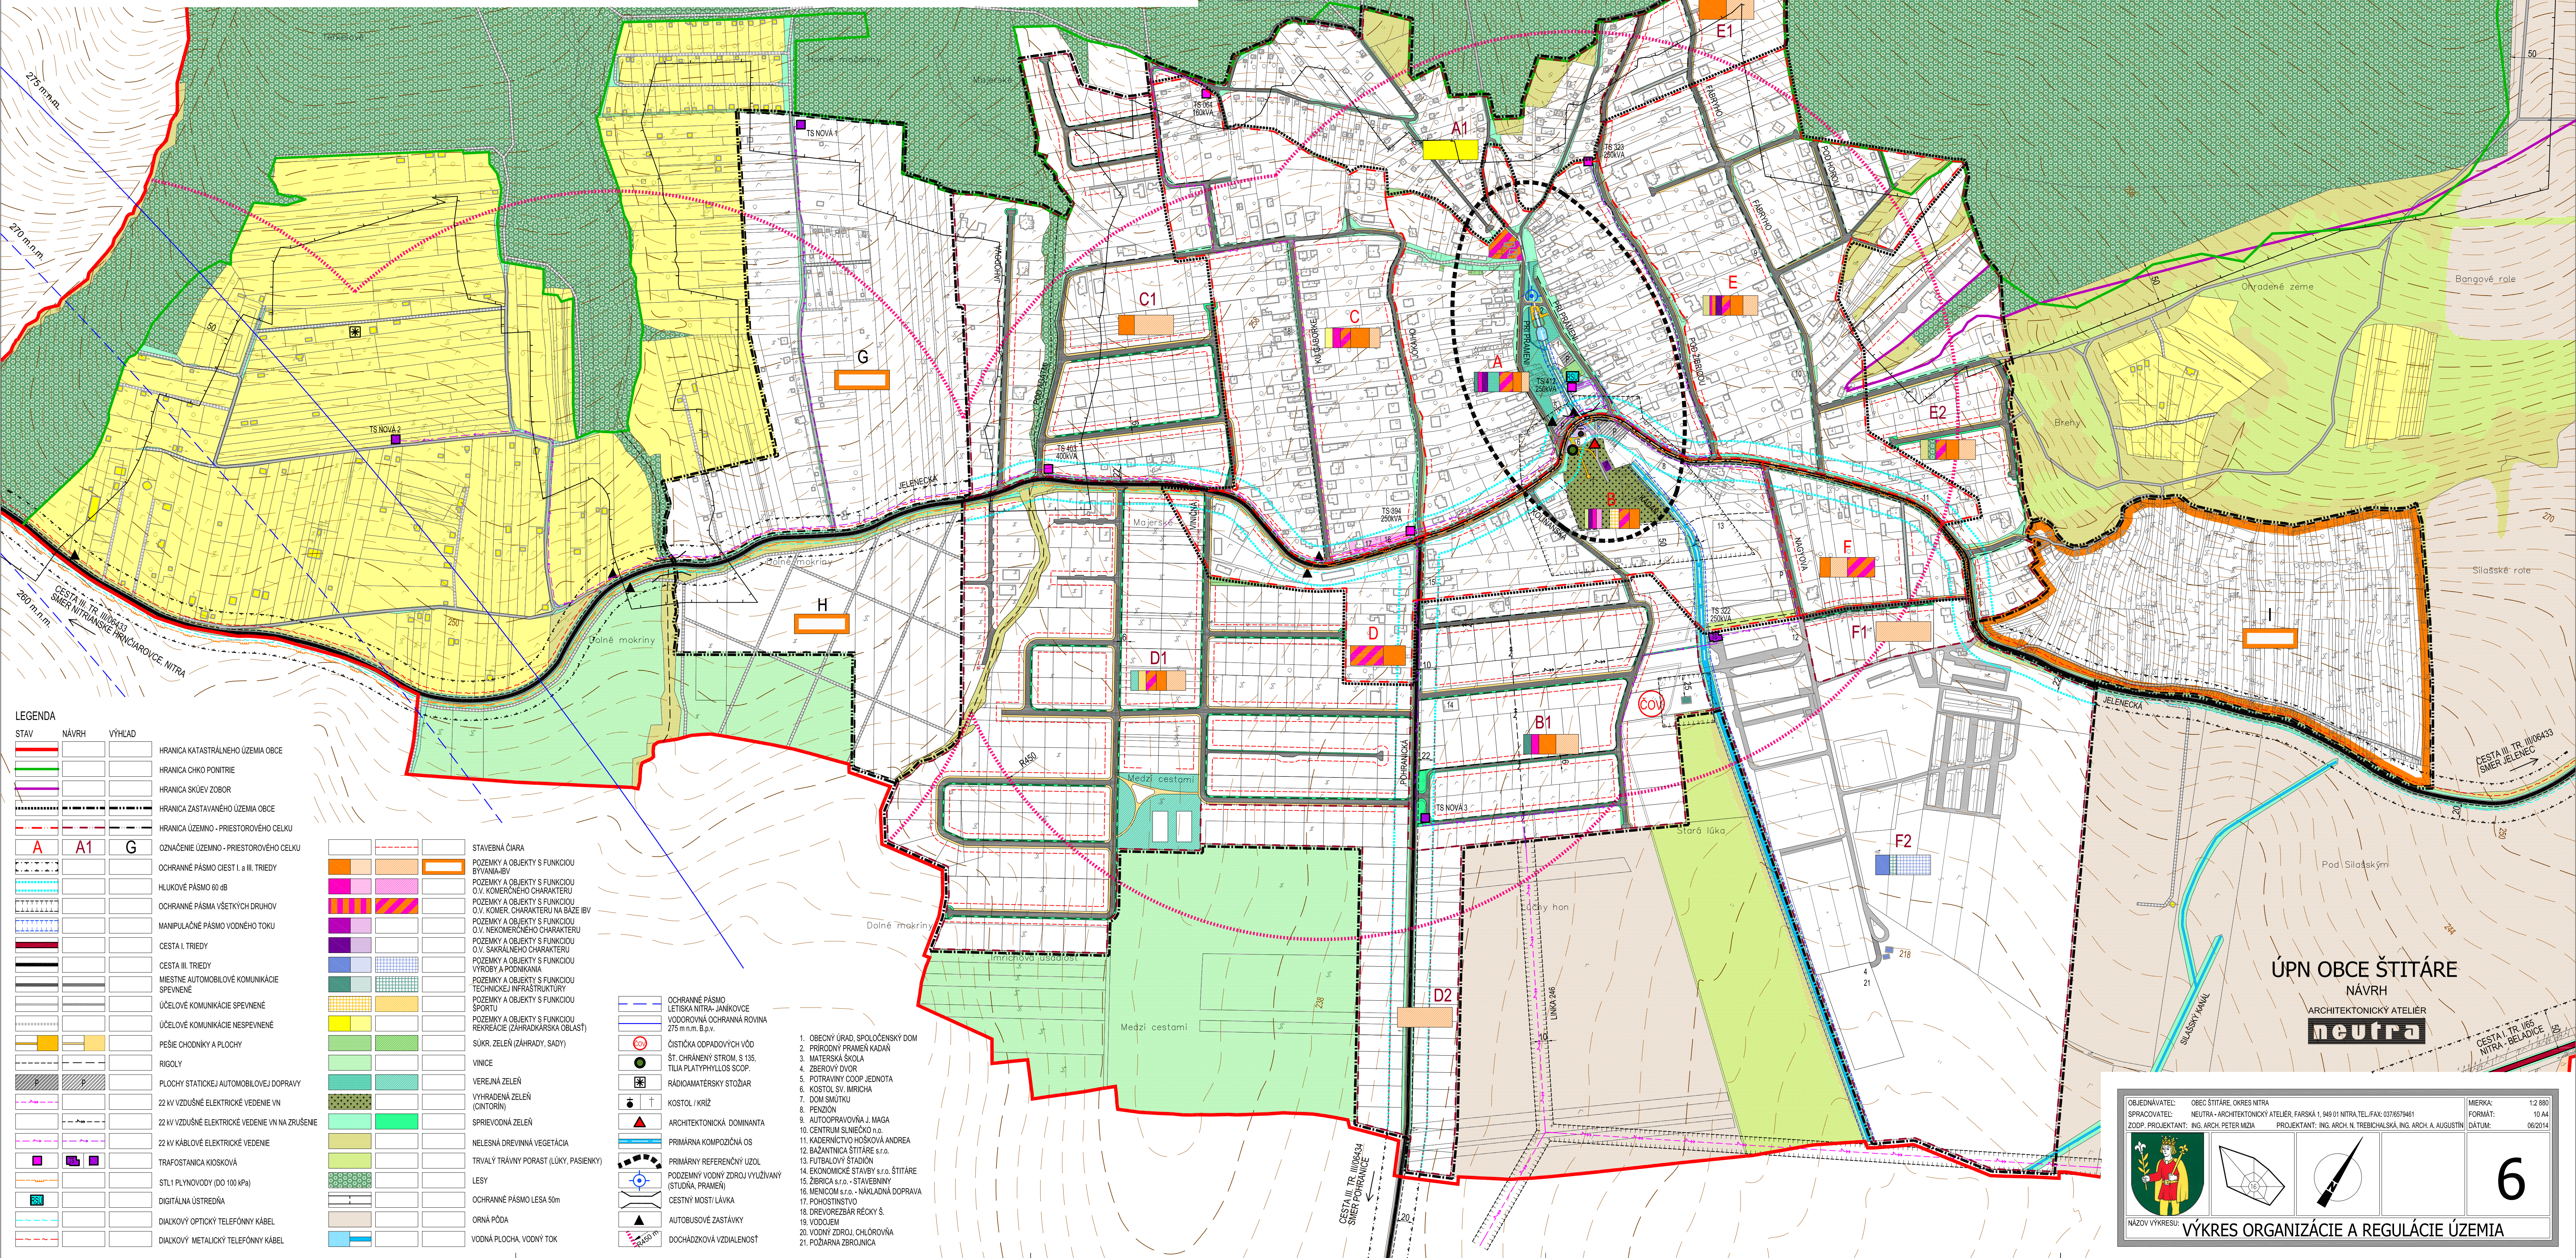

LEGENDA		
STAV	NÁVRH	VÝHLAD