


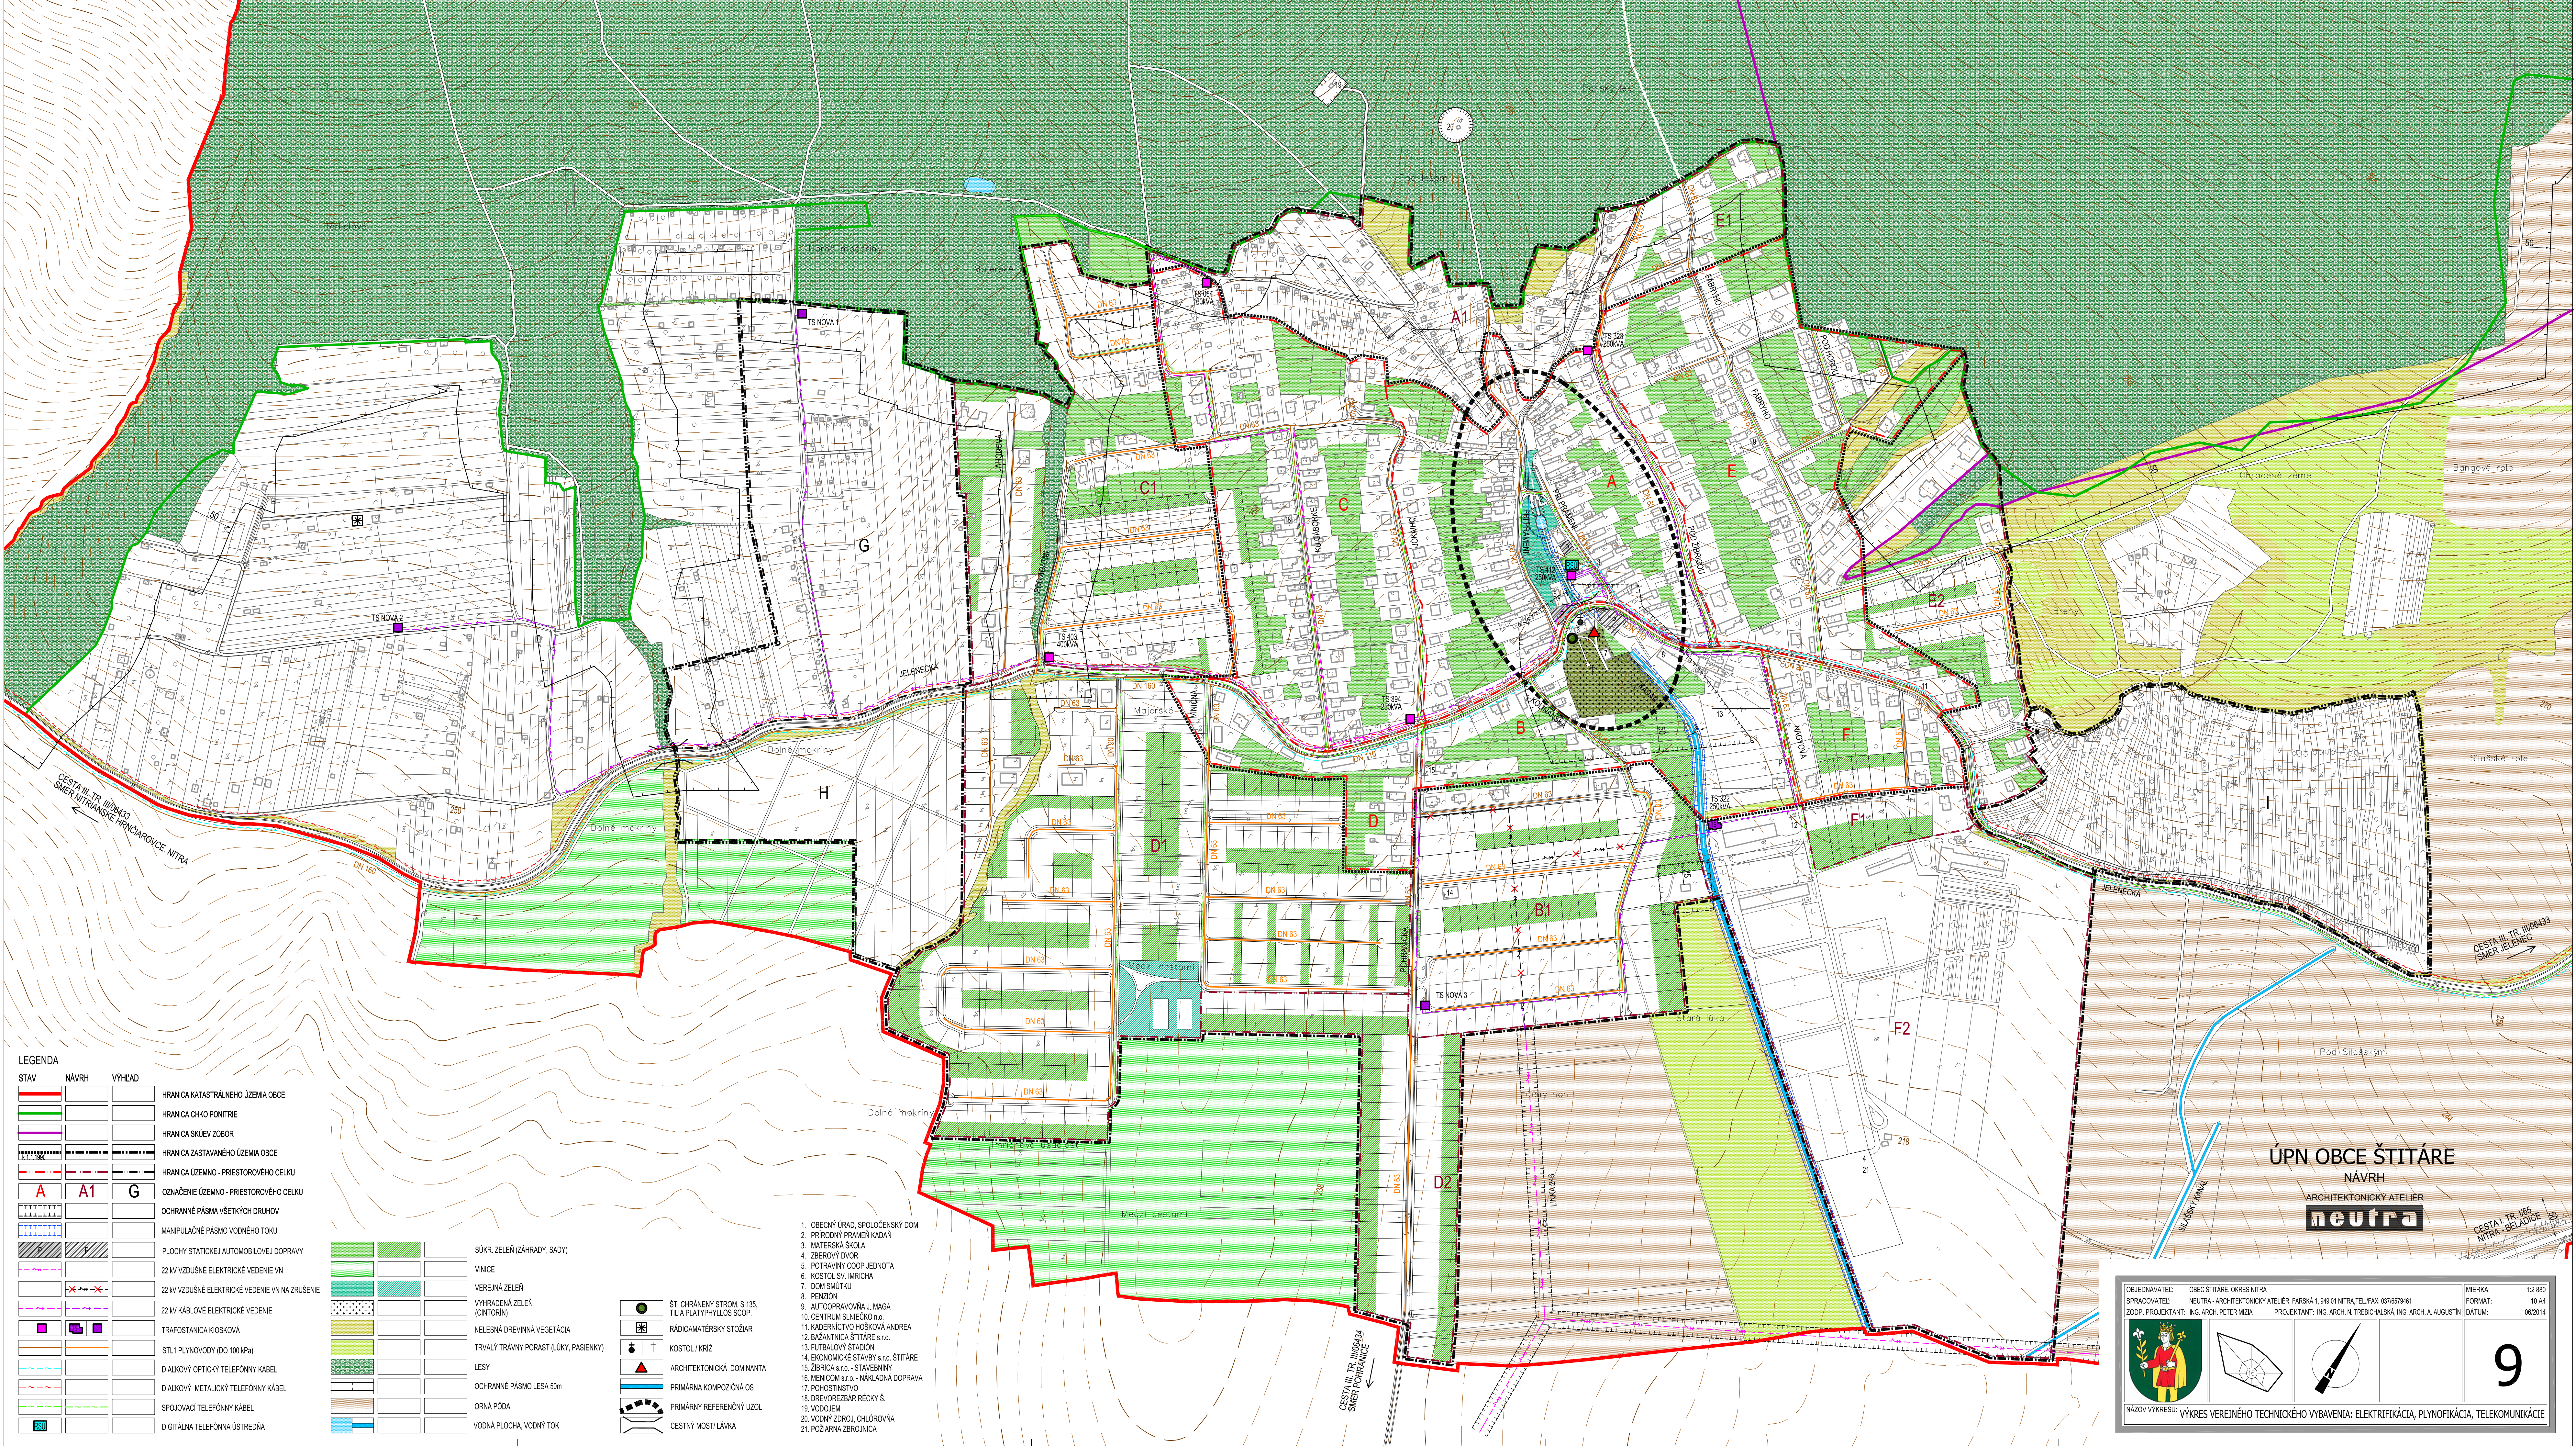

LEGENDA

STAV	NÁVRH	VÝHĽAD