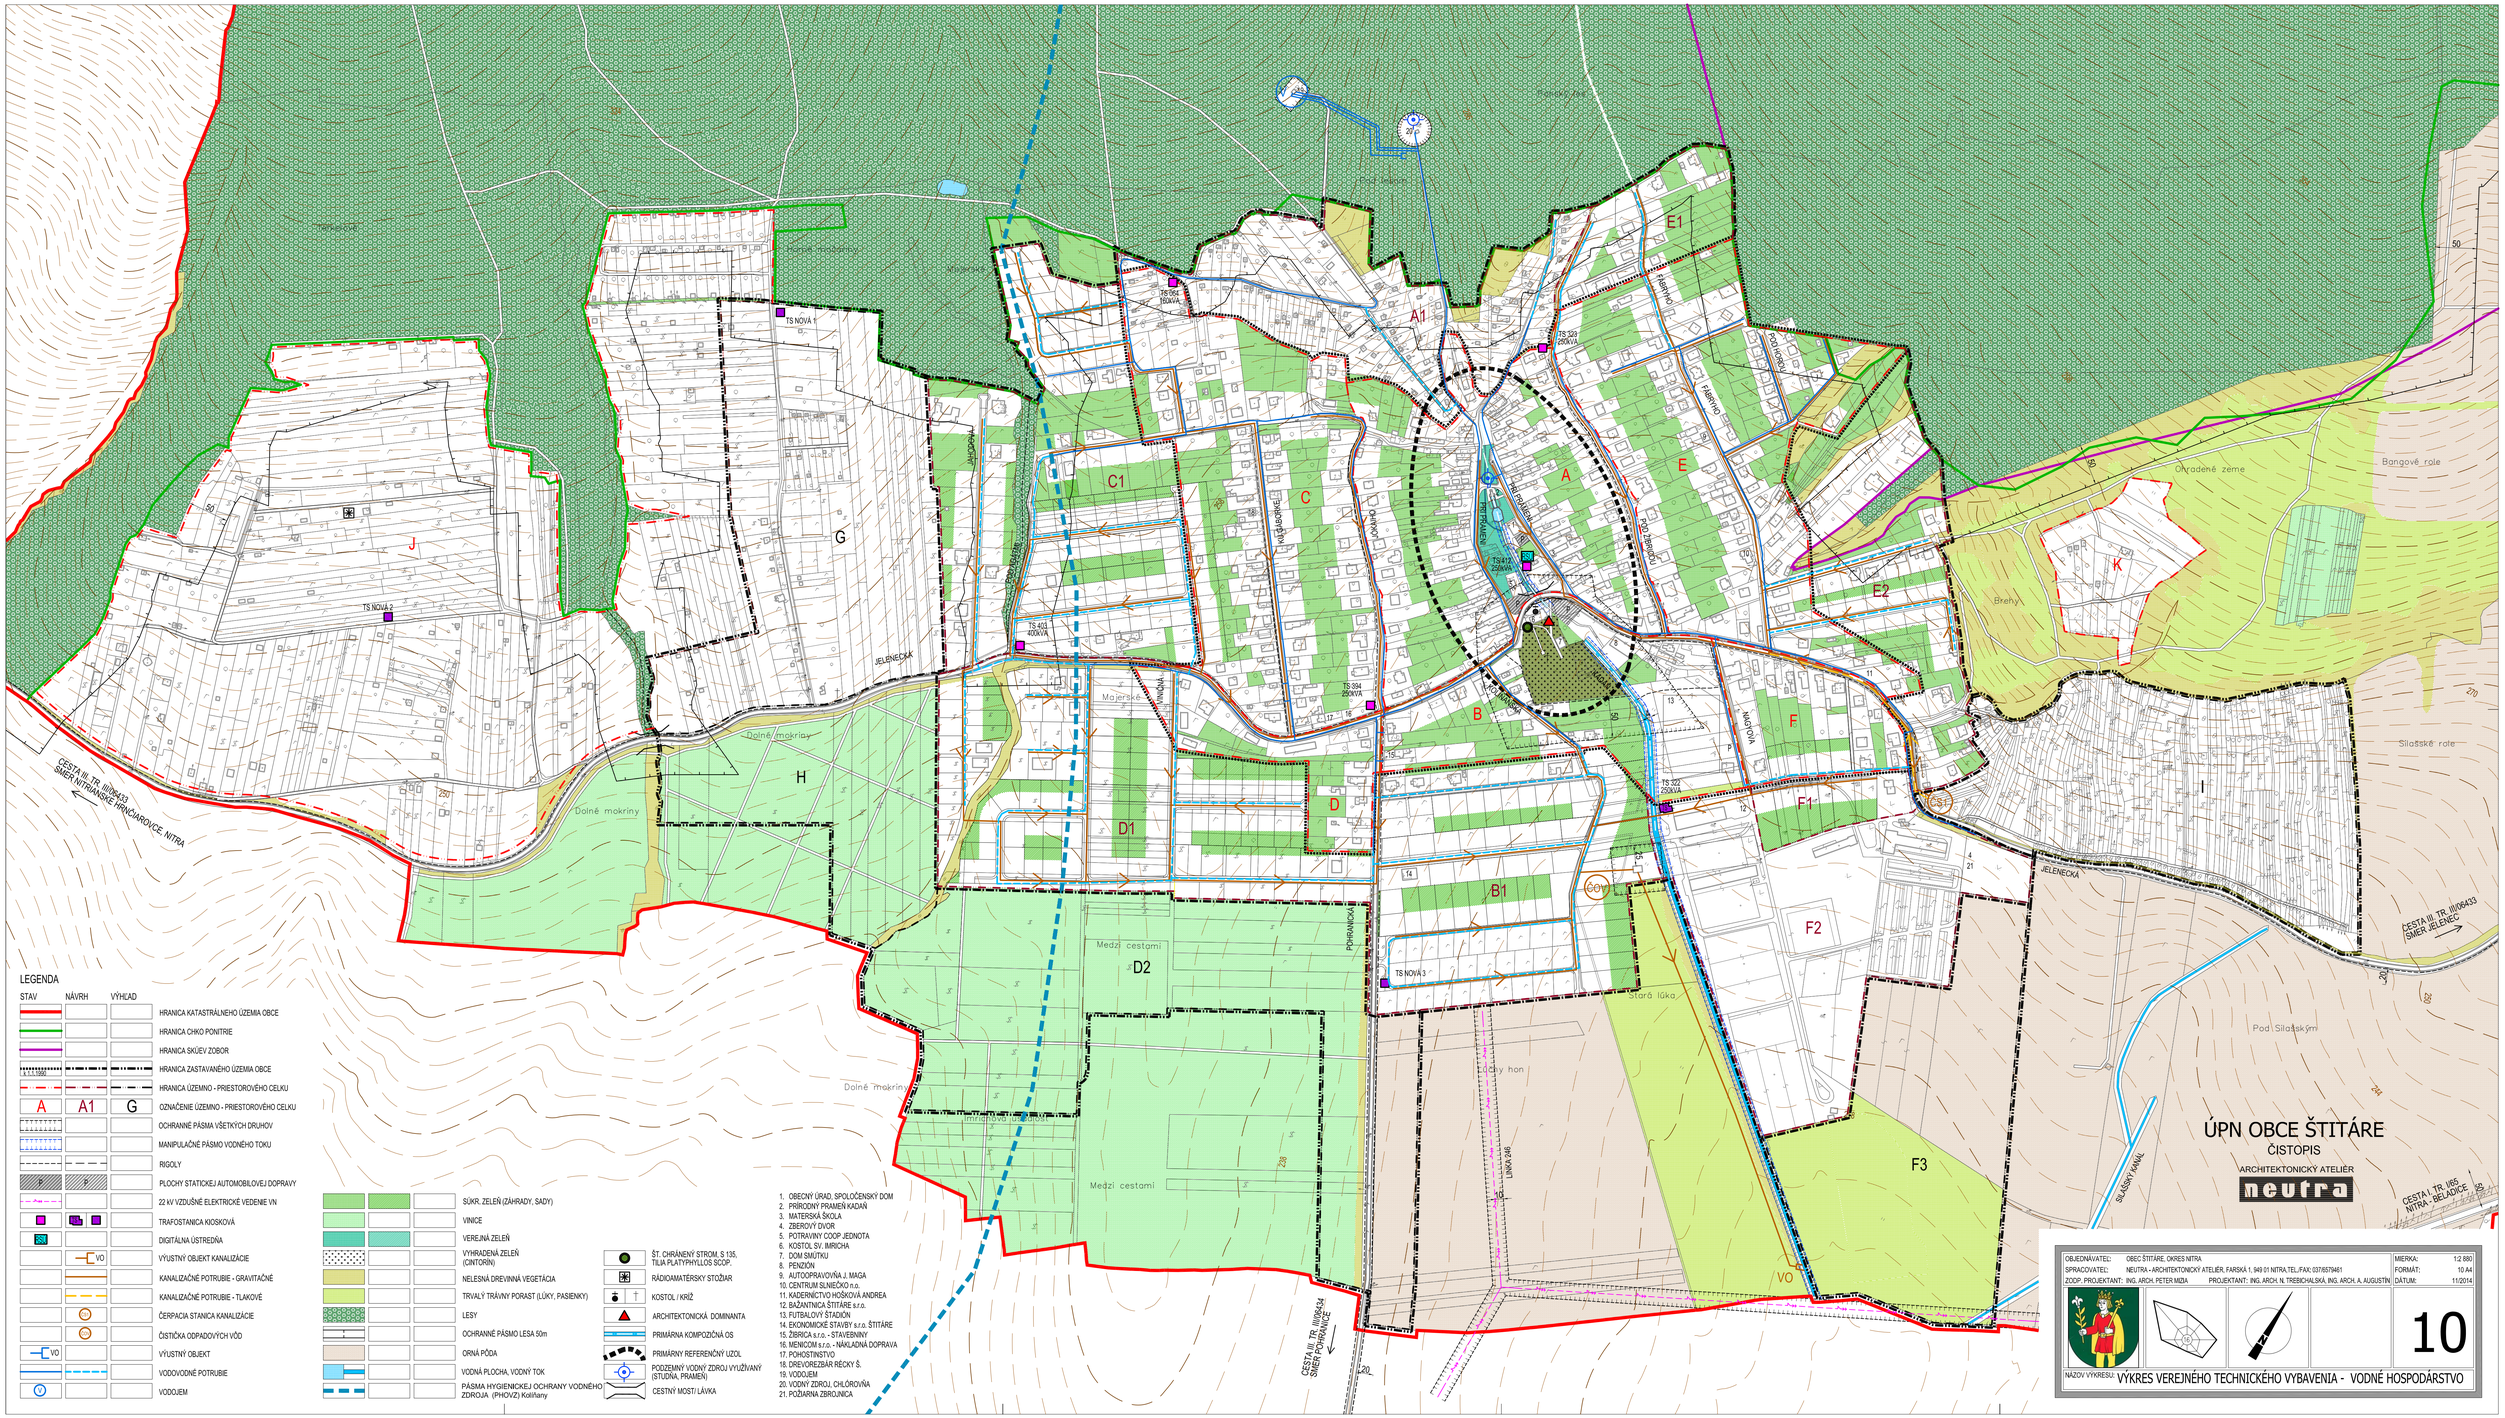
ÚPN OBCE ŠTITÁRE
ČISTOPIS
ARCHITEKTONICKÝ ATELIÉR
neutra
OBJEDNÁVATEĽ: OBEC ŠTITÁRE, OKRES NITRA
SPRACOVATEĽ: NEUTRA - ARCHITEKTONICKÝ ATELIÉR, FARSKÁ 1, 949 01 NITRA TEL.,FAX: 037/6579461
ZODP. PROJEKTANT: ING. ARCH. PETER MIŽDA
PROJEKTANT: ING. ARCH. N. TREBICHALSKÁ, ING. ARCH. A. AUGUSTÍN
MIERKA: 1:2 880
FORMÁT: 10 A4
DÁTUM: 11/2014
10
NÁZOV VÝKRESU: VÝKRES VEREJNÉHO TECHNICKÉHO VYBAVENIA - VODNÉ HOSPODÁRSTVO
LEGENDA
STAV NÁVRH VÝHLAD
HRANICA KATASTRÁLNEHO ÚZEMIA OBCE
HRANICA CHKO PONITRIE
HRANICA SKÚEV ZOBOR
HRANICA ZASTAVANÉHO ÚZEMIA OBCE
HRANICA ÚZEMNO - PRIESTOROVÉHO CELKU
A A1 G OZNAČENIE ÚZEMNO - PRIESTOROVÉHO CELKU
OCHRANNÉ PÁSMA VŠETKÝCH DRUHOV
MANIPULAČNÉ PÁSMO VODNÉHO TOKU
RIGOLY
PLOCHY STATICKEJ AUTOMOBILOVEJ DOPRAVY
22 kV VZDUŠNÉ ELEKTRICKÉ VEDENIE VN
TRAFOSTANICA KIOSKOVÁ
DIGITÁLNA ÚSTREDŇA
VO VÝUSTNÝ OBJEKT KANALIZÁCIE
KANALIZAČNÉ POTRUBIE - GRAVITAČNÉ
KANALIZAČNÉ POTRUBIE - TLAKOVÉ
ČERPACIA STANICA KANALIZÁCIE
ČISTIČKA ODPADOVÝCH VÔD
VO VÝUSTNÝ OBJEKT
VODOVODNÉ POTRUBIE
VODOJEM
SÚKR. ZELEŇ (ZÁHRADY, SADY)
VINICE
VEREJNÁ ZELEŇ
VYHRADENÁ ZELEŇ (CINTORÍN)
NELESNÁ DREVINNÁ VEGETÁCIA
TRVALÝ TRÁVNY PORAST (LÚKY, PASIENKY)
LESY
OCHRANNÉ PÁSMO LESA 50m
ORNÁ PÔDA
VODNÁ PLOCHA, VODNÝ TOK
PÁSMA HYGIENICKEJ OCHRANY VODNÉHO ZDROJA (PHOVZ) Kolíňany
ŠT. CHRÁNENÝ STROM, S 135, TILIA PLATYPHYLLOS SCOP.
RÁDIOAMATÉRSKY STOŽIAR
KOSTOL / KRÍŽ
ARCHITEKTONICKÁ DOMINANTA
PRIMÁRNA KOMPOZIČNÁ OS
PRIMÁRNY REFERENČNÝ ÚZOL
PODZEMNÝ VODNÝ ZDROJ VYUŽÍVANÝ (STUDŇA, PRAMEŇ)
CESTNÝ MOSTI LÁVKA
1. OBECNÝ ÚRAD, SPOLOČENSKÝ DOM
2. PRÍRODNÝ PRAMEŇ KADAŇ
3. MATERSKÁ ŠKOLA
4. ZBEROVÝ DVOR
5. POTRAVINY COOP JEDNOTA
6. KOSTOL SV. IMRICHA
7. DOM SMÚTKU
8. PENZIÓN
9. AUTOOPRAVOVŇA J. MAGA
10. CENTRUM SLNIČKO n.o.
11. KADERNÍCTVO HOŠKOVÁ ANDREA
12. BAŽANTNICA ŠTITÁRE s.r.o.
13. FUTBALOVÝ ŠTADIÓN
14. EKONOMICKÉ STAVBY s.r.o. ŠTITÁRE
15. ŽIBRICA s.r.o. - STAVEBNINY
16. MENICOM s.r.o. - NÁKLADNÁ DOPRAVA
17. POHOSTINSTVO
18. DREVOREZBÁR RÉCKY Š.
19. VODOJEM
20. VODNÝ ZDROJ, CHLÓROVŇA
21. POŽIARNA ZBROJNICA
CESTA III. TR. III/06433 SMER VYŠNÁ NICE HRNČIAROVCE, NITRA
CESTA III. TR. III/06433 SMER JELENEC
CESTA I. TR. I/65 NITRA - BELADICE
CESTA I. TR. I/65/634 SMER PRIVAKOVICE
JELENECKÁ
POHRANICNÁ
Majerské
Dolné mokriny
Medzi cestami
Stará lúka
Bangové role
Okradené zeme
Brehy
Silašské role
Pod Silašským
SILAŠSKÝ KANÁL
LINKA 246
A A1 B B1 C C1 D D1 E E1 E2 F F1 F2 F3 G H I J K
TS NOVÁ 1
TS NOVÁ 2
TS NOVÁ 3
TS 401 400kVA
TS 394 250kVA
TS 322 250kVA
TS 323 250kVA
TS 417 250kVA
TS 504 160kVA
VO