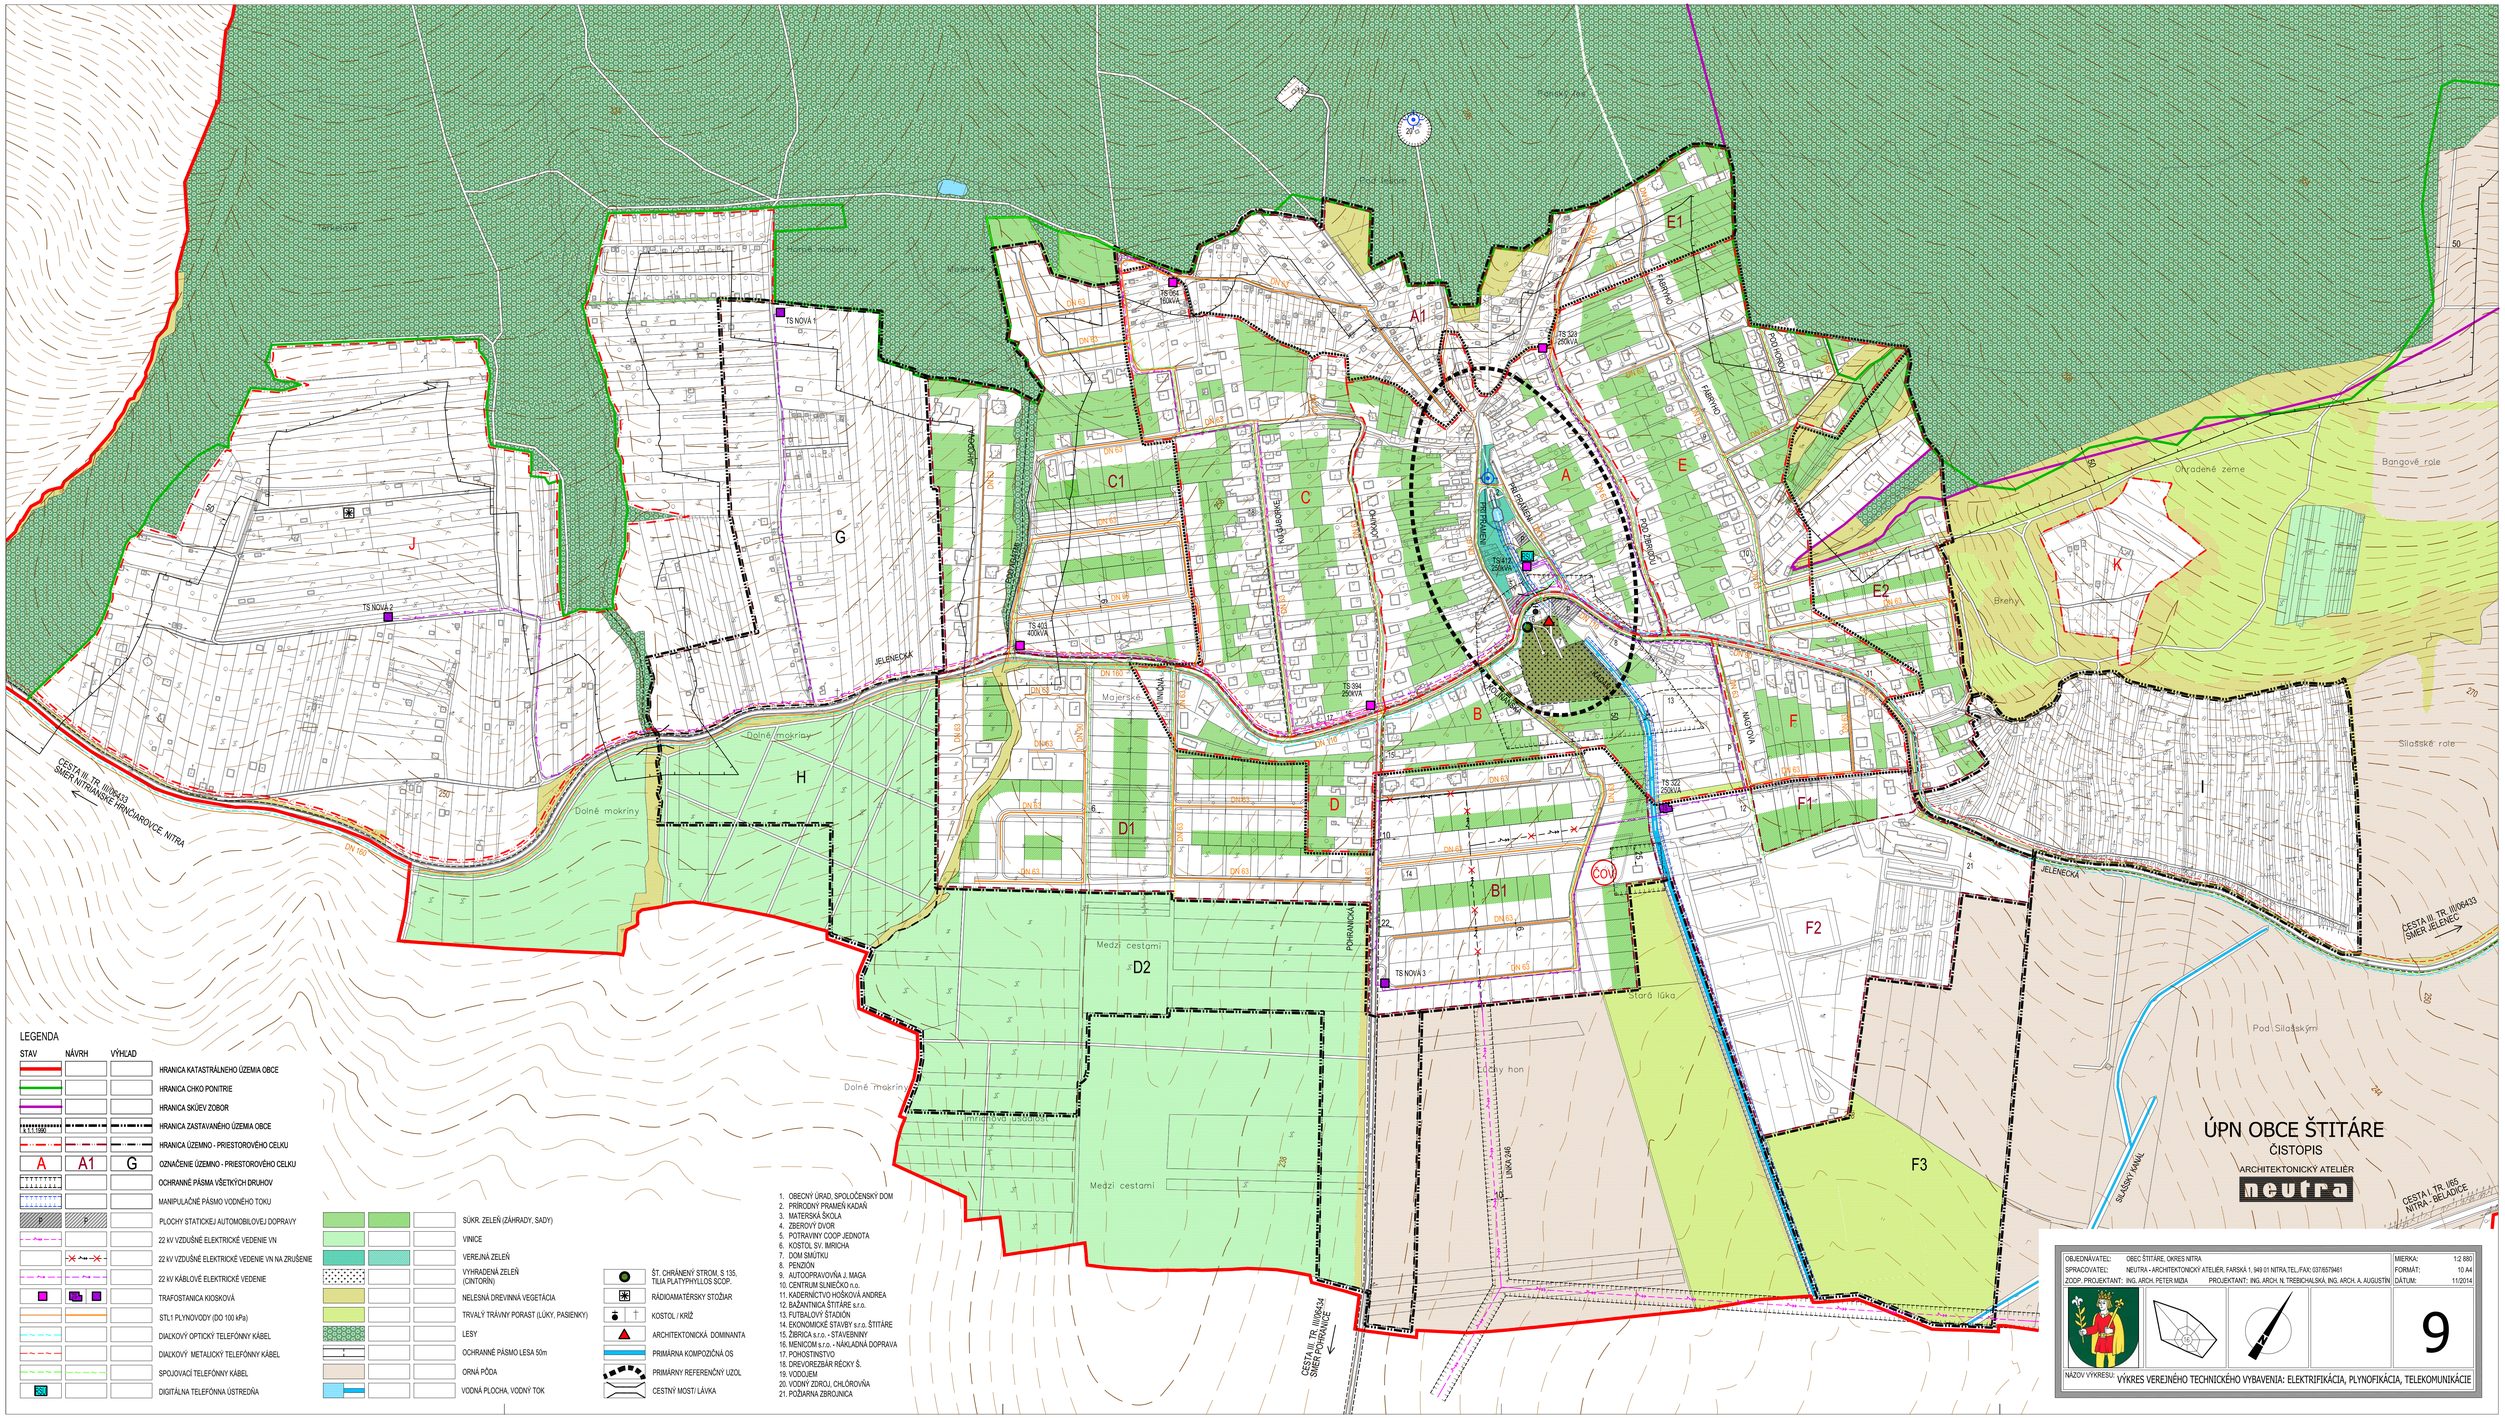
ÚPN OBCE ŠTITÁRE
ČISTOPIS
ARCHITEKTONICKÝ ATELIÉR
neutra
LEGENDA
STAV
NÁVRH
VÝHLAD
HRANICA KATASTRÁLNEHO ÚZEMIA OBCE
HRANICA CHKO PONITRIE
HRANICA SKÚEV ZOBOR
HRANICA ZASTAVANÉHO ÚZEMIA OBCE
HRANICA ÚZEMNO - PRIESTOROVÉHO CELKU
OZNAČENIE ÚZEMNO - PRIESTOROVÉHO CELKU
OCHRANNÉ PÁSMA VŠETKÝCH DRUHOV
MANIPULAČNÉ PÁSMO VODNÉHO TOKU
PLOCHY STATICKEJ AUTOMOBILOVEJ DOPRAVY
22 kV VZDUŠNÉ ELEKTRICKÉ VEDENIE VN
22 kV VZDUŠNÉ ELEKTRICKÉ VEDENIE VN NA ZRUŠENIE
22 kV KÁBLOVÉ ELEKTRICKÉ VEDENIE
TRAFOSTANICA KIOSKOVÁ
STL1 PLYNOVODY (DO 100 kPa)
DIALKOVÝ OPTICKÝ TELEFÓNNY KÁBEL
DIALKOVÝ METALICKÝ TELEFÓNNY KÁBEL
SPOJOVACÍ TELEFÓNNY KÁBEL
DIGITÁLNA TELEFÓNNA ÚSTREDŇA
ŠÚKR. ZELEŇ (ZÁHRADY, SADY)
VINICE
VEREJNÁ ZELEŇ
VYHRADENÁ ZELEŇ (CINTORÍN)
NELESNÁ DREVINNÁ VEGETÁCIA
TRVALÝ TRÁVNY POREST (ĽÚKY, PASIENKY)
LESY
OCHRANNÉ PÁSMO LESA 50m
ORNÁ PÔDA
VODNÁ PLOCHA, VODNÝ TOK
ŠT. CHRÁNENÝ STROM, S 135, TILIA PLATYPHYLLOS SCOP.
RÁDIOAMATÉRSKY STOŽIAR
KOSTOL / KRÍŽ
ARCHITEKTONICKÁ DOMINANTA
PRIMÁRNA KOMPOZIČNÁ OS
PRIMÁRNY REFERENČNÝ UZOL
CESTNÝ MOST/ LÁVKA
1. OBECNÝ ÚRAD, SPOLOČENSKÝ DOM
2. PRÍRODNÝ PRAMEŇ KADAŇ
3. MATERSKÁ ŠKOLA
4. ZBEROVÝ DVOR
5. POTRAVINY COOP JEDNOTA
6. KOSTOL SV. IMRICHA
7. DOM SMÚTKU
8. PENZIÓN
9. AUTOOPRAVOVŇA J. MAGA
10. CENTRUM SLNIČKO n.o.
11. KADERNÍCTVO HOŠKOVÁ ANDREA
12. BAŽANTNICA ŠTITÁRE s.r.o.
13. FUTBALOVÝ ŠTADIÓN
14. EKONOMICKÉ STAVBY s.r.o. ŠTITÁRE
15. ŽIRICA s.r.o. - STAVEBNINY
16. MENICOM s.r.o. - NÁKLADNÁ DOPRAVA
17. POHOSTINSTVO
18. DREVOREZBÁR RÉCKY Š.
19. VODOJEM
20. VODNÝ ZDROJ, CHLÓROVŇA
21. POŽIARNA ZBROJNICA
CESTA III. TR. III/06433 SMER VYŠNÁ NIČ. HRNČIAROVCE, NITRA
CESTA III. TR. III/06433 SMER JELENEC
CESTA I. TR. I/65 NITRA - BELADICE
CESTA I. TR. I/65634 SMER PRIVANÍKOVCE
OBJEDNÁVATEĽ: OBEC ŠTITÁRE, OKRES NITRA
SPRACOVATEĽ: NEUTRA - ARCHITEKTONICKÝ ATELIÉR, FARSKÁ 1, 949 01 NITRA TEL.,FAX: 037/6579461
ZODP. PROJEKTANT: ING. ARCH. PETER MIĎA
PROJEKTANT: ING. ARCH. N. TREBICHALSKÁ, ING. ARCH. A. AUGUSTÍN
MIERKA: 1:2 880
FORMÁT: 10 A4
DÁTUM: 11/2014
9
NÁZOV VÝKRESU: VÝKRES VEREJNÉHO TECHNICKÉHO VYBAVENIA: ELEKTRIFIKÁCIA, PLYNOFIKÁCIA, TELEKOMUNIKÁCIE