


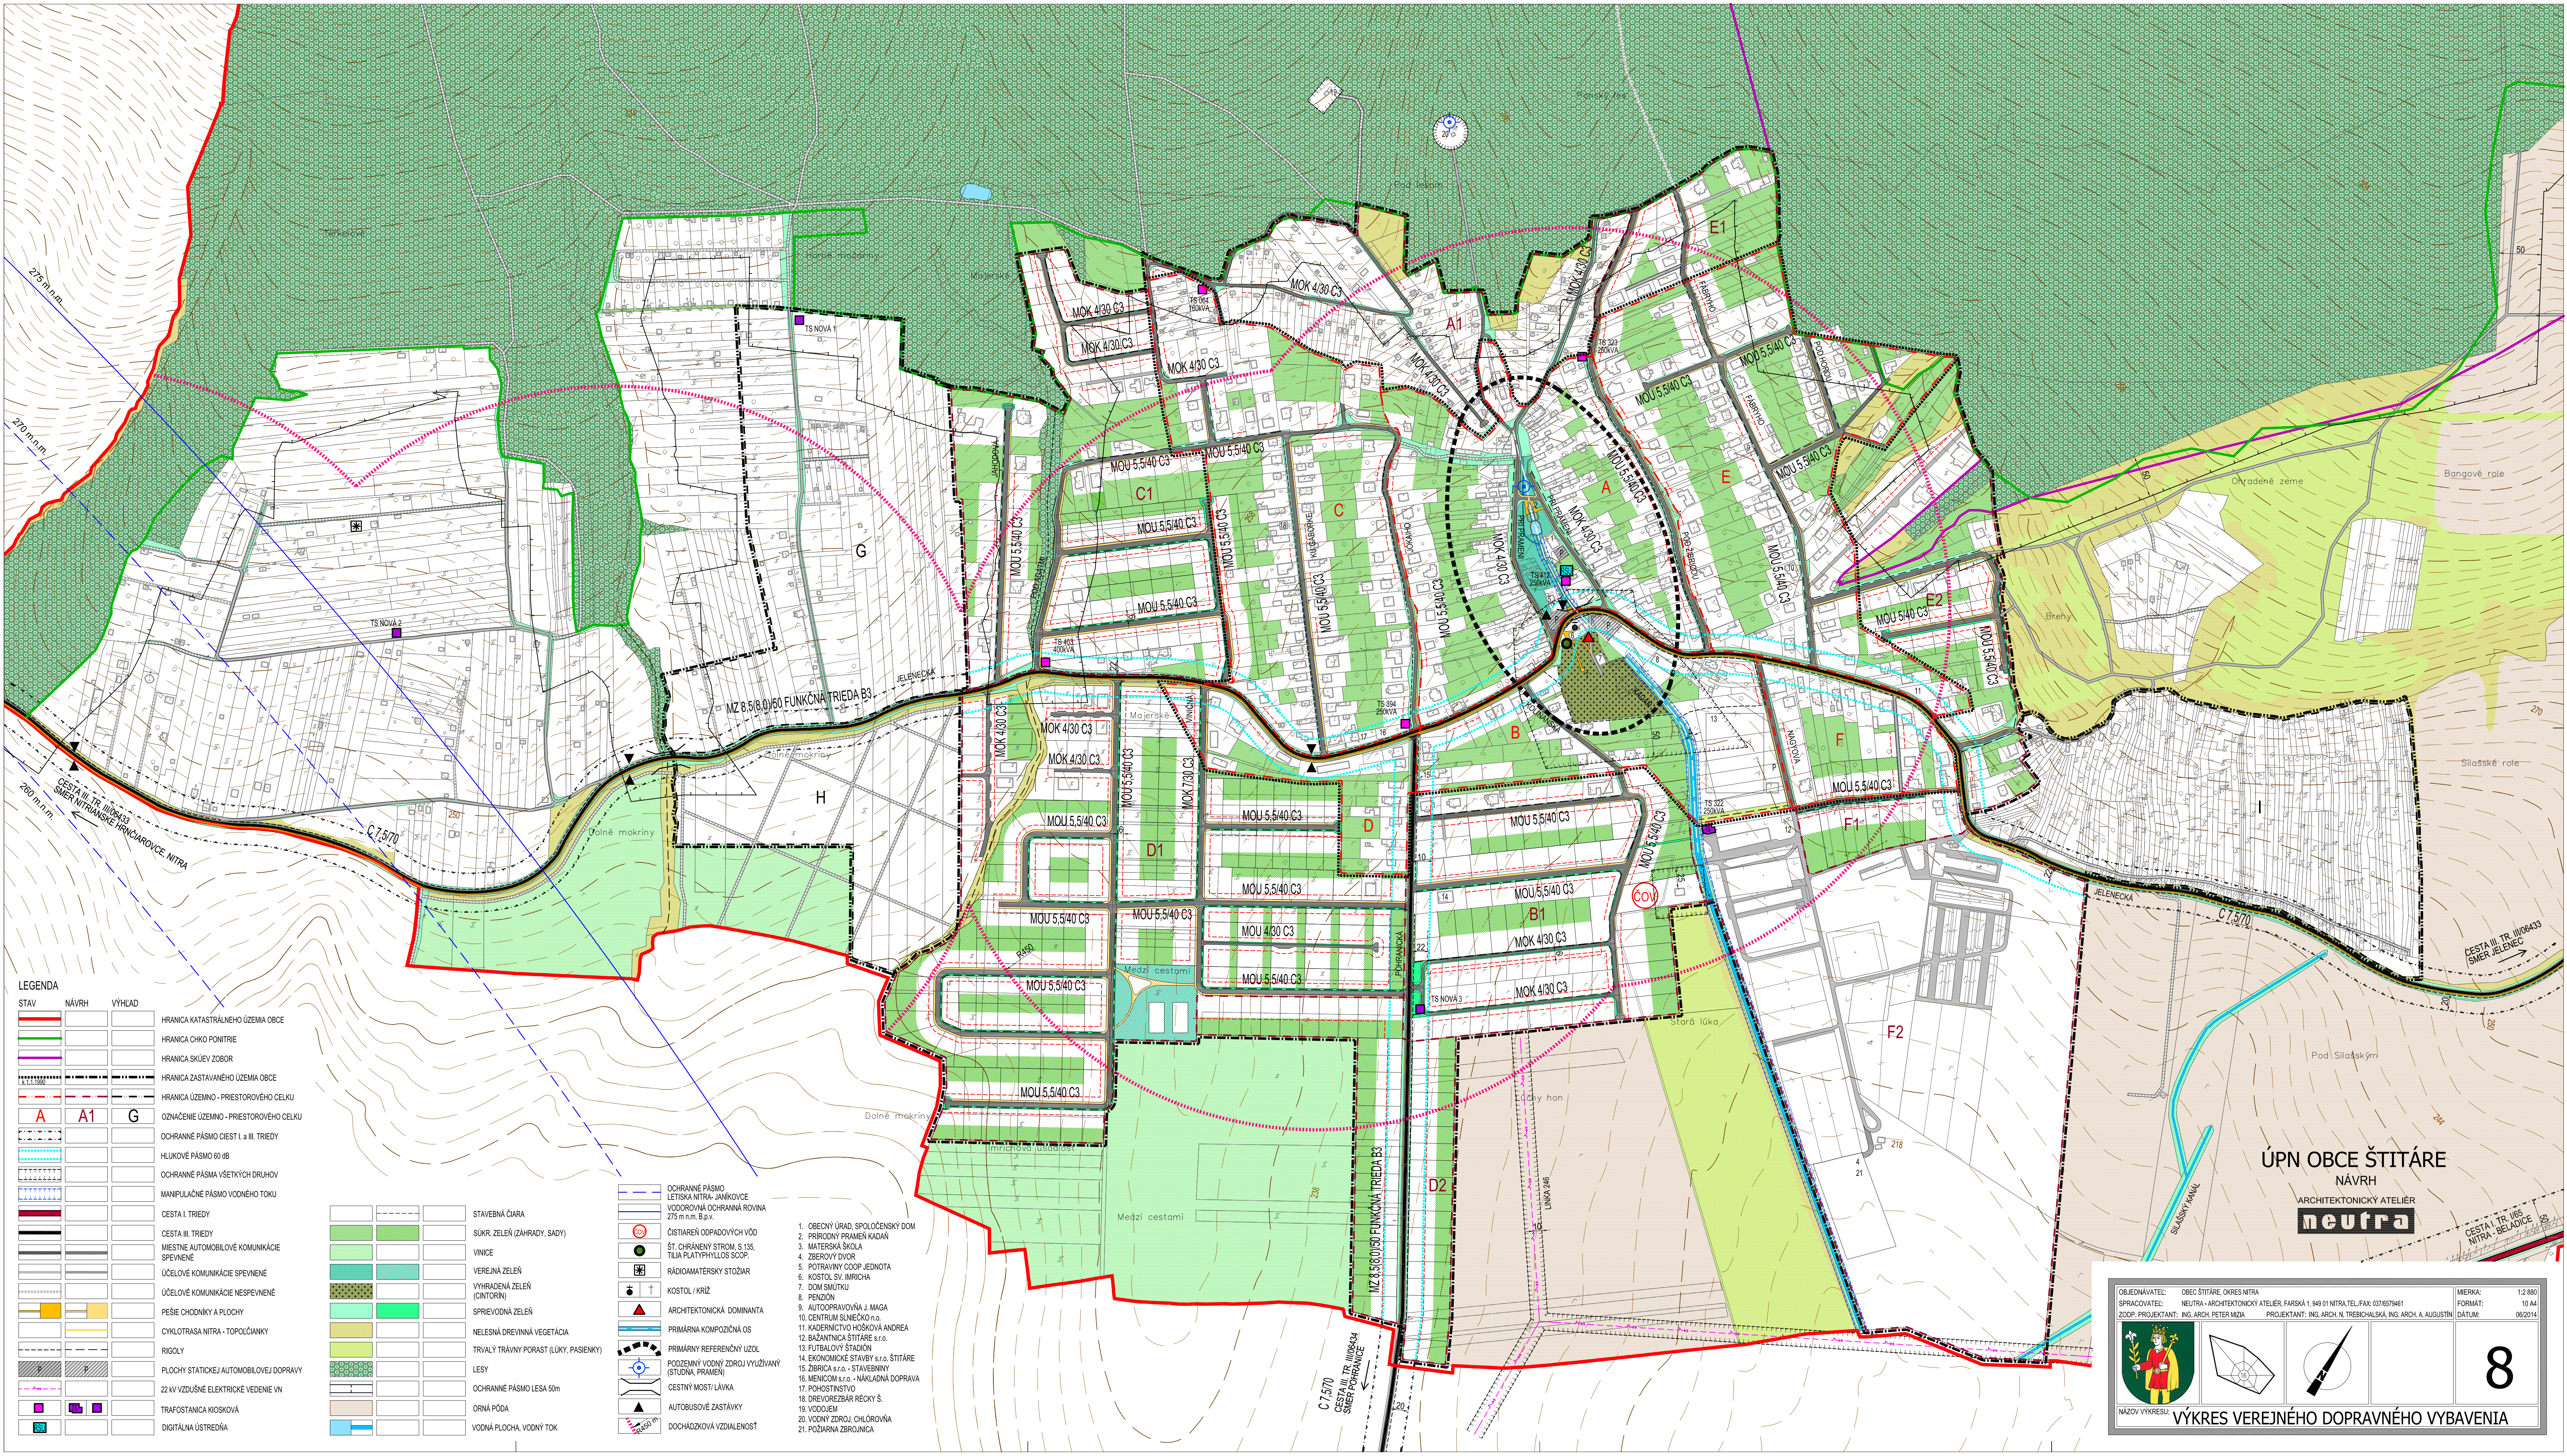

LEGENDA		
STAV	NÁVRH	VÝHLAD
		HRANICA KATASTRÁLNEHO ÚZEMIA OBCE
		HRANICA CHKO PONTRIE
		HRANICA SKÚEV ZOBOR
		HRANICA ZASTAVANÉHO ÚZEMIA OBCE
		HRANICA ÚZEMNO - PRIESTOROVÉHO CELKU
		OZNAČENIE ÚZEMNO - PRIESTOROVÉHO CELKU
		OCHRANNÉ PÁSMA CIEŤ I a III. TRIEDY
		HLUKOVÉ PÁSMA 60 dB
		OCHRANNÉ PÁSMA VŠETKÝCH DRUHOV
		MANIPULAČNÉ PÁSMA VODNÉHO TOKU
		CESTA I. TRIEDY
		CESTA III. TRIEDY
		MIEŠTNE AUTOMOBILOVÉ KOMUNIKÁCIE
		SPĚVNÉ
		ÚČELOVÉ KOMUNIKÁCIE SPĚVNÉ
		ÚČELOVÉ KOMUNIKÁCIE NESPEVNÉ
		PEŠIE CHODNÍKY A PLOCHY
		CYKLOTRASA NITRA - TOPOČIANKY
		RIGOLY
		PLOCHY STATICKEJ AUTOMOBILOVEJ DOPRAVY
		22 KV VZDUŠNÉ ELEKTRICKE VEDENIE VN
		TRAFOSTANICA KIOSKOVÁ
		DIGITÁLNA ÚSTREDŇA

	OCHRANNÉ PÁSMA LETISKÁ NITRA - JANÍKOVCE
	VOZOVKOVÁ OCHRANNÁ ROVINA 275 m n.m. B.v.v.
	ČISTIAREN ODPADOVÝCH VÔD
	ST. CHRÁNENÝ STROM, S 135, TÚJA PLATYFILLOS SCOP.
	ZBEROVÝ DVOR
	POTRAVINY COOP JEDNOTA
	KOSTOL SV. IMRICH
	DOM SMŮTKU
	PENZION
	AUTOPRAVÁRŇA J. MAGA
	CENTRUM SLNEČKO n.o.
	KADERNÍCTVO HOŠKOVA ANDREA
	BAŽANTNICA ŠTÍTARE s.r.o.
	FUTBALOVÝ STADIÓN
	EKONOMICKÉ STAVBY s.r.o. ŠTÍTARE
	ZBIRKA s.r.o. - STAVEBNÝ
	MEČIČOV s.r.o. - NÁKLADNÁ DOPRAVA
	POHOŠTNÍSTVO
	DREVOREZBAR REČKY Š.
	VODOJEM
	VODNÝ ZDROJ, CHLOROŇA
	POŽIARNÁ ZBROJNICA

1. OBECNÝ ÚRAD, SPOLOČNÝ DOM
2. PRÍRODNÝ PRAMEN KADÁN
3. MATERSKÁ ŠKOLA
4. ZBEROVÝ DVOR
5. POTRAVINY COOP JEDNOTA
6. KOSTOL SV. IMRICH
7. DOM SMŮTKU
8. PENZION
9. AUTOPRAVÁRŇA J. MAGA
10. CENTRUM SLNEČKO n.o.
11. KADERNÍCTVO HOŠKOVA ANDREA
12. BAŽANTNICA ŠTÍTARE s.r.o.
13. FUTBALOVÝ STADIÓN
14. EKONOMICKÉ STAVBY s.r.o. ŠTÍTARE
15. ZBIRKA s.r.o. - STAVEBNÝ
16. MEČIČOV s.r.o. - NÁKLADNÁ DOPRAVA
17. POHOŠTNÍSTVO
18. DREVOREZBAR REČKY Š.
19. VODOJEM
20. VODNÝ ZDROJ, CHLOROŇA
21. POŽIARNÁ ZBROJNICA

ÚPN OBCE ŠTÍTARE
NÁVRH
ARCHITEKTONICKÝ ATÉLIER
neutra

OBJEDNÁVATEL: OBEC ŠTÍTARE, OKRES NITRA	MIERKA: 1:2 680
SPRACOVATEL: NEUTRA - ARCHITEKTONICKÝ ATÉLIER, FARSKÁ 1, 940 01 NITRA, TEL./FAX: 037/6579461	FORMÁT: 10 A4
ZODP. PROJEKTANT: ING. ARCH. PETER MIZIA	PROJEKTANT: ING. ARCH. M. TREBICHÁLSKÁ, ING. ARCH. A. AUGUSTÍN
DÁTUM: 06/2014	

8

NÁZOV VÝKRESU: VÝKRES VEREJNÉHO DOPRAVNÉHO VYBAVENIA