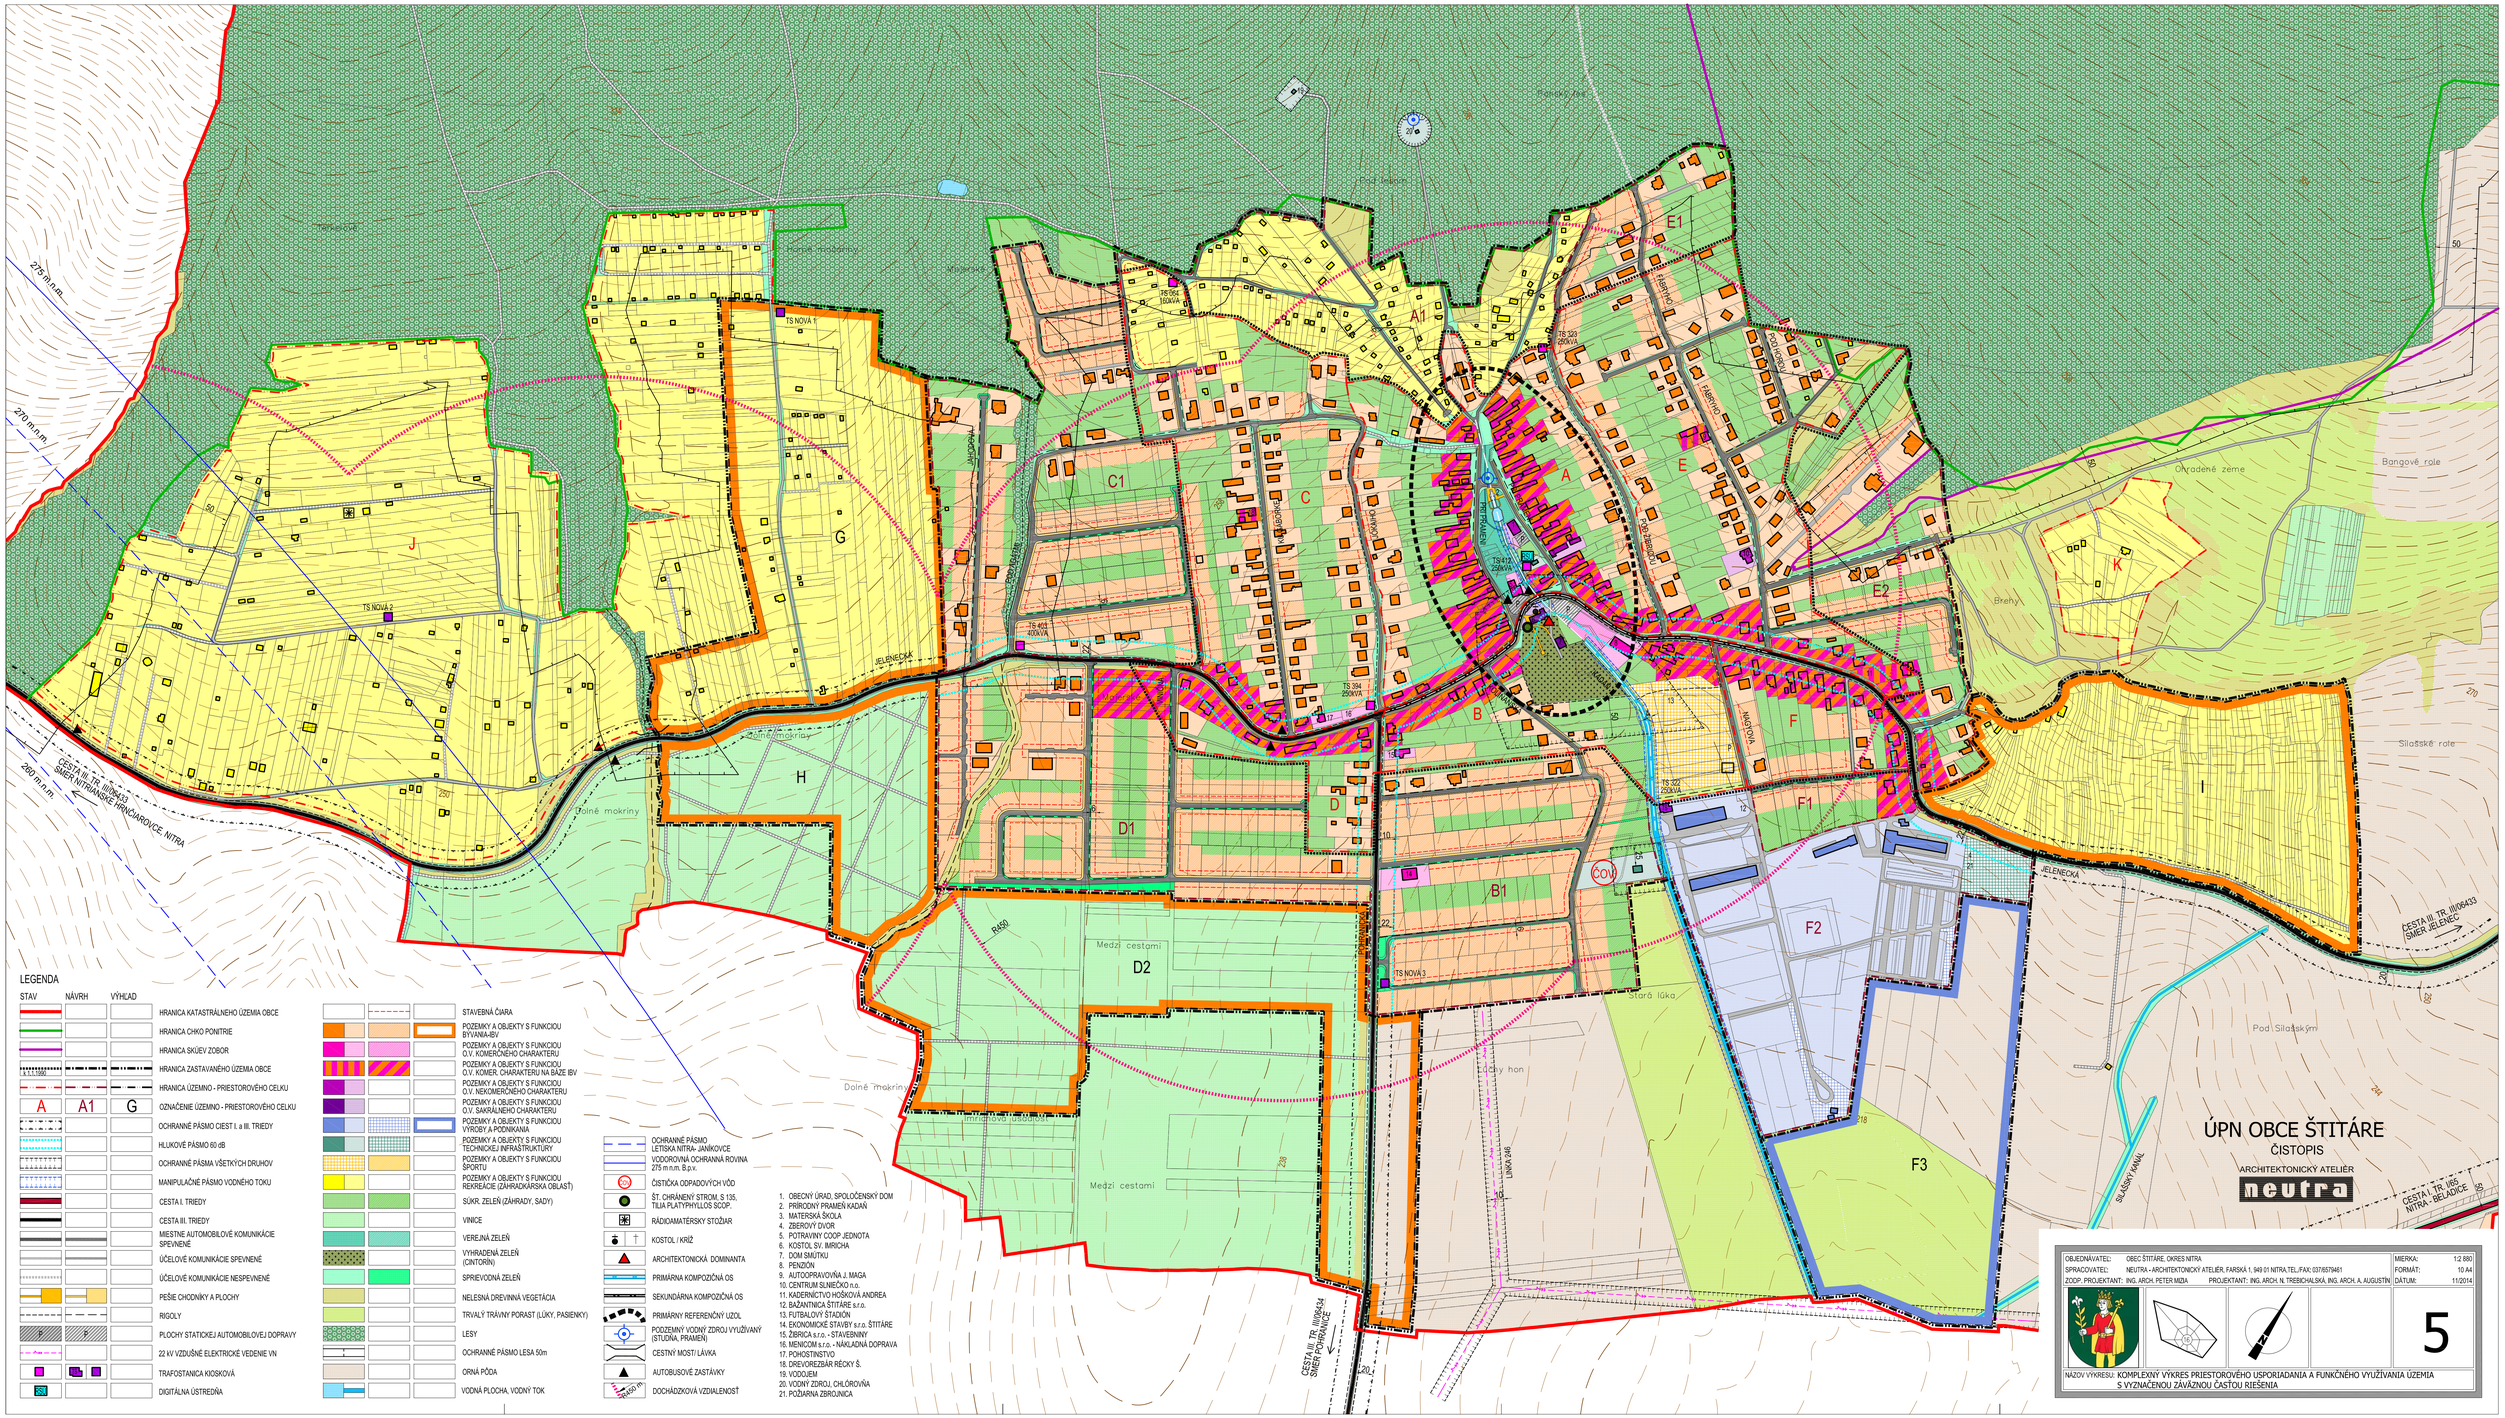
LEGENDA
STAV
NÁVRH
VÝHĽAD
HRANICA KATASTRÁLNEHO ÚZEMIA OBCE
HRANICA CHKO PONITRIE
HRANICA SKÚEV ZOBOR
HRANICA ZASTAVANÉHO ÚZEMIA OBCE
HRANICA ÚZEMNO - PRIESTOROVÉHO CELKU
A A1 G OZNAČENIE ÚZEMNO - PRIESTOROVÉHO CELKU
OCHRANNÉ PÁSMO CIEST I. a III. TRIEDY
HLUKOVÉ PÁSMO 60 dB
OCHRANNÉ PÁSMA VŠETKÝCH DRUHOV
MANIPULAČNÉ PÁSMO VODNÉHO TOKU
CESTA I. TRIEDY
CESTA III. TRIEDY
MIESTNE AUTOMOBILOVÉ KOMUNIKÁCIE SPEVNENÉ
ÚČELOVÉ KOMUNIKÁCIE SPEVNENÉ
ÚČELOVÉ KOMUNIKÁCIE NESPEVNENÉ
PEŠIE CHODNÍKY A PLOCHY
RIGOLY
PLOCHY STATICKEJ AUTOMOBILOVEJ DOPRAVY
22 kV VZDUŠNÉ ELEKTRICKÉ VEDENIE VN
TRAFOSTANICA KIOSKOVÁ
DIGITÁLNA ÚSTREDŇA
STAVEBNÁ ČIARA
POZEMKY A OBJEKTY S FUNKCIOU BÝVANIA-BV
POZEMKY A OBJEKTY S FUNKCIOU O.V. KOMERČNÉHO CHARAKTERU
POZEMKY A OBJEKTY S FUNKCIOU O.V. KOMER. CHARAKTERU NA BÁZE IBV
POZEMKY A OBJEKTY S FUNKCIOU O.V. NEKOMERČNÉHO CHARAKTERU
POZEMKY A OBJEKTY S FUNKCIOU O.V. SAKRÁLNEHO CHARAKTERU
POZEMKY A OBJEKTY S FUNKCIOU VÝROBY A PODNIKANIA
POZEMKY A OBJEKTY S FUNKCIOU TECHNICKEJ INFRAŠTRUKTÚRY
POZEMKY A OBJEKTY S FUNKCIOU ŠPORTU
POZEMKY A OBJEKTY S FUNKCIOU REKREÁCIE (ZÁHRADKÁRSKA OBLASŤ)
SÚKR. ZELEŇ (ZÁHRADY, SADY)
VINICE
VEREJNÁ ZELEŇ
VYHRADENÁ ZELEŇ (CINTORÍN)
SPRIEVODNÁ ZELEŇ
NELESNÁ DREVINNÁ VEGETÁCIA
TRVALÝ TRÁVNY PORAST (LÚKY, PASIENKY)
LESY
OCHRANNÉ PÁSMO LESA 50m
ORNÁ PÔDA
VODNÁ PLOCHA, VODNÝ TOK
OCHRANNÉ PÁSMO LETISKA NITRA- JAMKOVCE
VODOROVNÁ OCHRANNÁ ROVINA 275 m.n.m. B.p.v.
ČISTIČKA ODPADOVÝCH VÔD
ŠT. CHRÁNENÝ STROM, S 135, TILIA PLATYPHYLLOS SCOP.
RÁDIOAMATÉRSKY STOŽIAR
KOSTOL / KRÍŽ
ARCHITEKTONICKÁ DOMINANTA
PRIMÁRNA KOMPOZIČNÁ OS
SEKUNDÁRNA KOMPOZIČNÁ OS
PRIMÁRNY REFERENČNÝ UZOL
PODZEMNÝ VODNÝ ZDROJ VYUŽÍVANÝ (STUDŇA, PRAMEŇ)
CESTNÝ MOST / LÁVKA
AUTOBUSOVÉ ZASTÁVKY
DOCHÁDZKOVÁ VZDIALENOSŤ
1. OBECNÝ ÚRAD, SPOLOČENSKÝ DOM
2. PRÍRODNÝ PRAMEŇ KADAŇ
3. MATERSKÁ ŠKOLA
4. ZBEROVÝ DVOR
5. POTRAVINY COOP JEDNOTA
6. KOSTOL SV. IMRICHA
7. DOM SMÚTKU
8. PENZIÓN
9. AUTOOPRAVOVŇA J. MAGA
10. CENTRUM SLNIEČKO n.o.
11. KADERNÍCTVO HOŠKOVÁ ANDREA
12. BAŽANTNICA ŠTITÁRE s.r.o.
13. FUTBALOVÝ ŠTADIÓN
14. EKONOMICKÉ STAVBY s.r.o. ŠTITÁRE
15. ŽIBRICA s.r.o. - STAVEBNINY
16. MENICOM s.r.o. - NÁKLADNÁ DOPRAVA
17. POHOSTINSTVO
18. DREVOREZBÁR RÉCKY Š.
19. VODOJEM
20. VODNÝ ZDROJ, CHLÓROVŇA
21. POŽIARNA ZBROJNICA
ÚPN OBCE ŠTITÁRE
ČISTOPIS
ARCHITEKTONICKÝ ATELIÉR
neutra
OBJEDNÁVATEĽ: OBEC ŠTITÁRE, OKRES NITRA
SPRACOVATEĽ: NEUTRA - ARCHITEKTONICKÝ ATELIÉR, FARSKÁ 1, 949 01 NITRA,TEL.,FAX: 037/6579461
ZODP. PROJEKTANT: ING. ARCH. PETER MIDA
PROJEKTANT: ING. ARCH. N. TREBICHALSKÁ, ING. ARCH. A. AUGUSTÍN
MIERKA: 1:2 880
FORMÁT: 10 A4
DÁTUM: 11/2014
5
NÁZOV VÝKRESU: KOMPLEXNÝ VÝKRES PRIESTOROVÉHO USPORIADANIA A FUNKČNÉHO VYUŽÍVANIA ÚZEMIA S VYZNAČENOU ZÁVÄZNOU ČASŤOU RIEŠENIA