


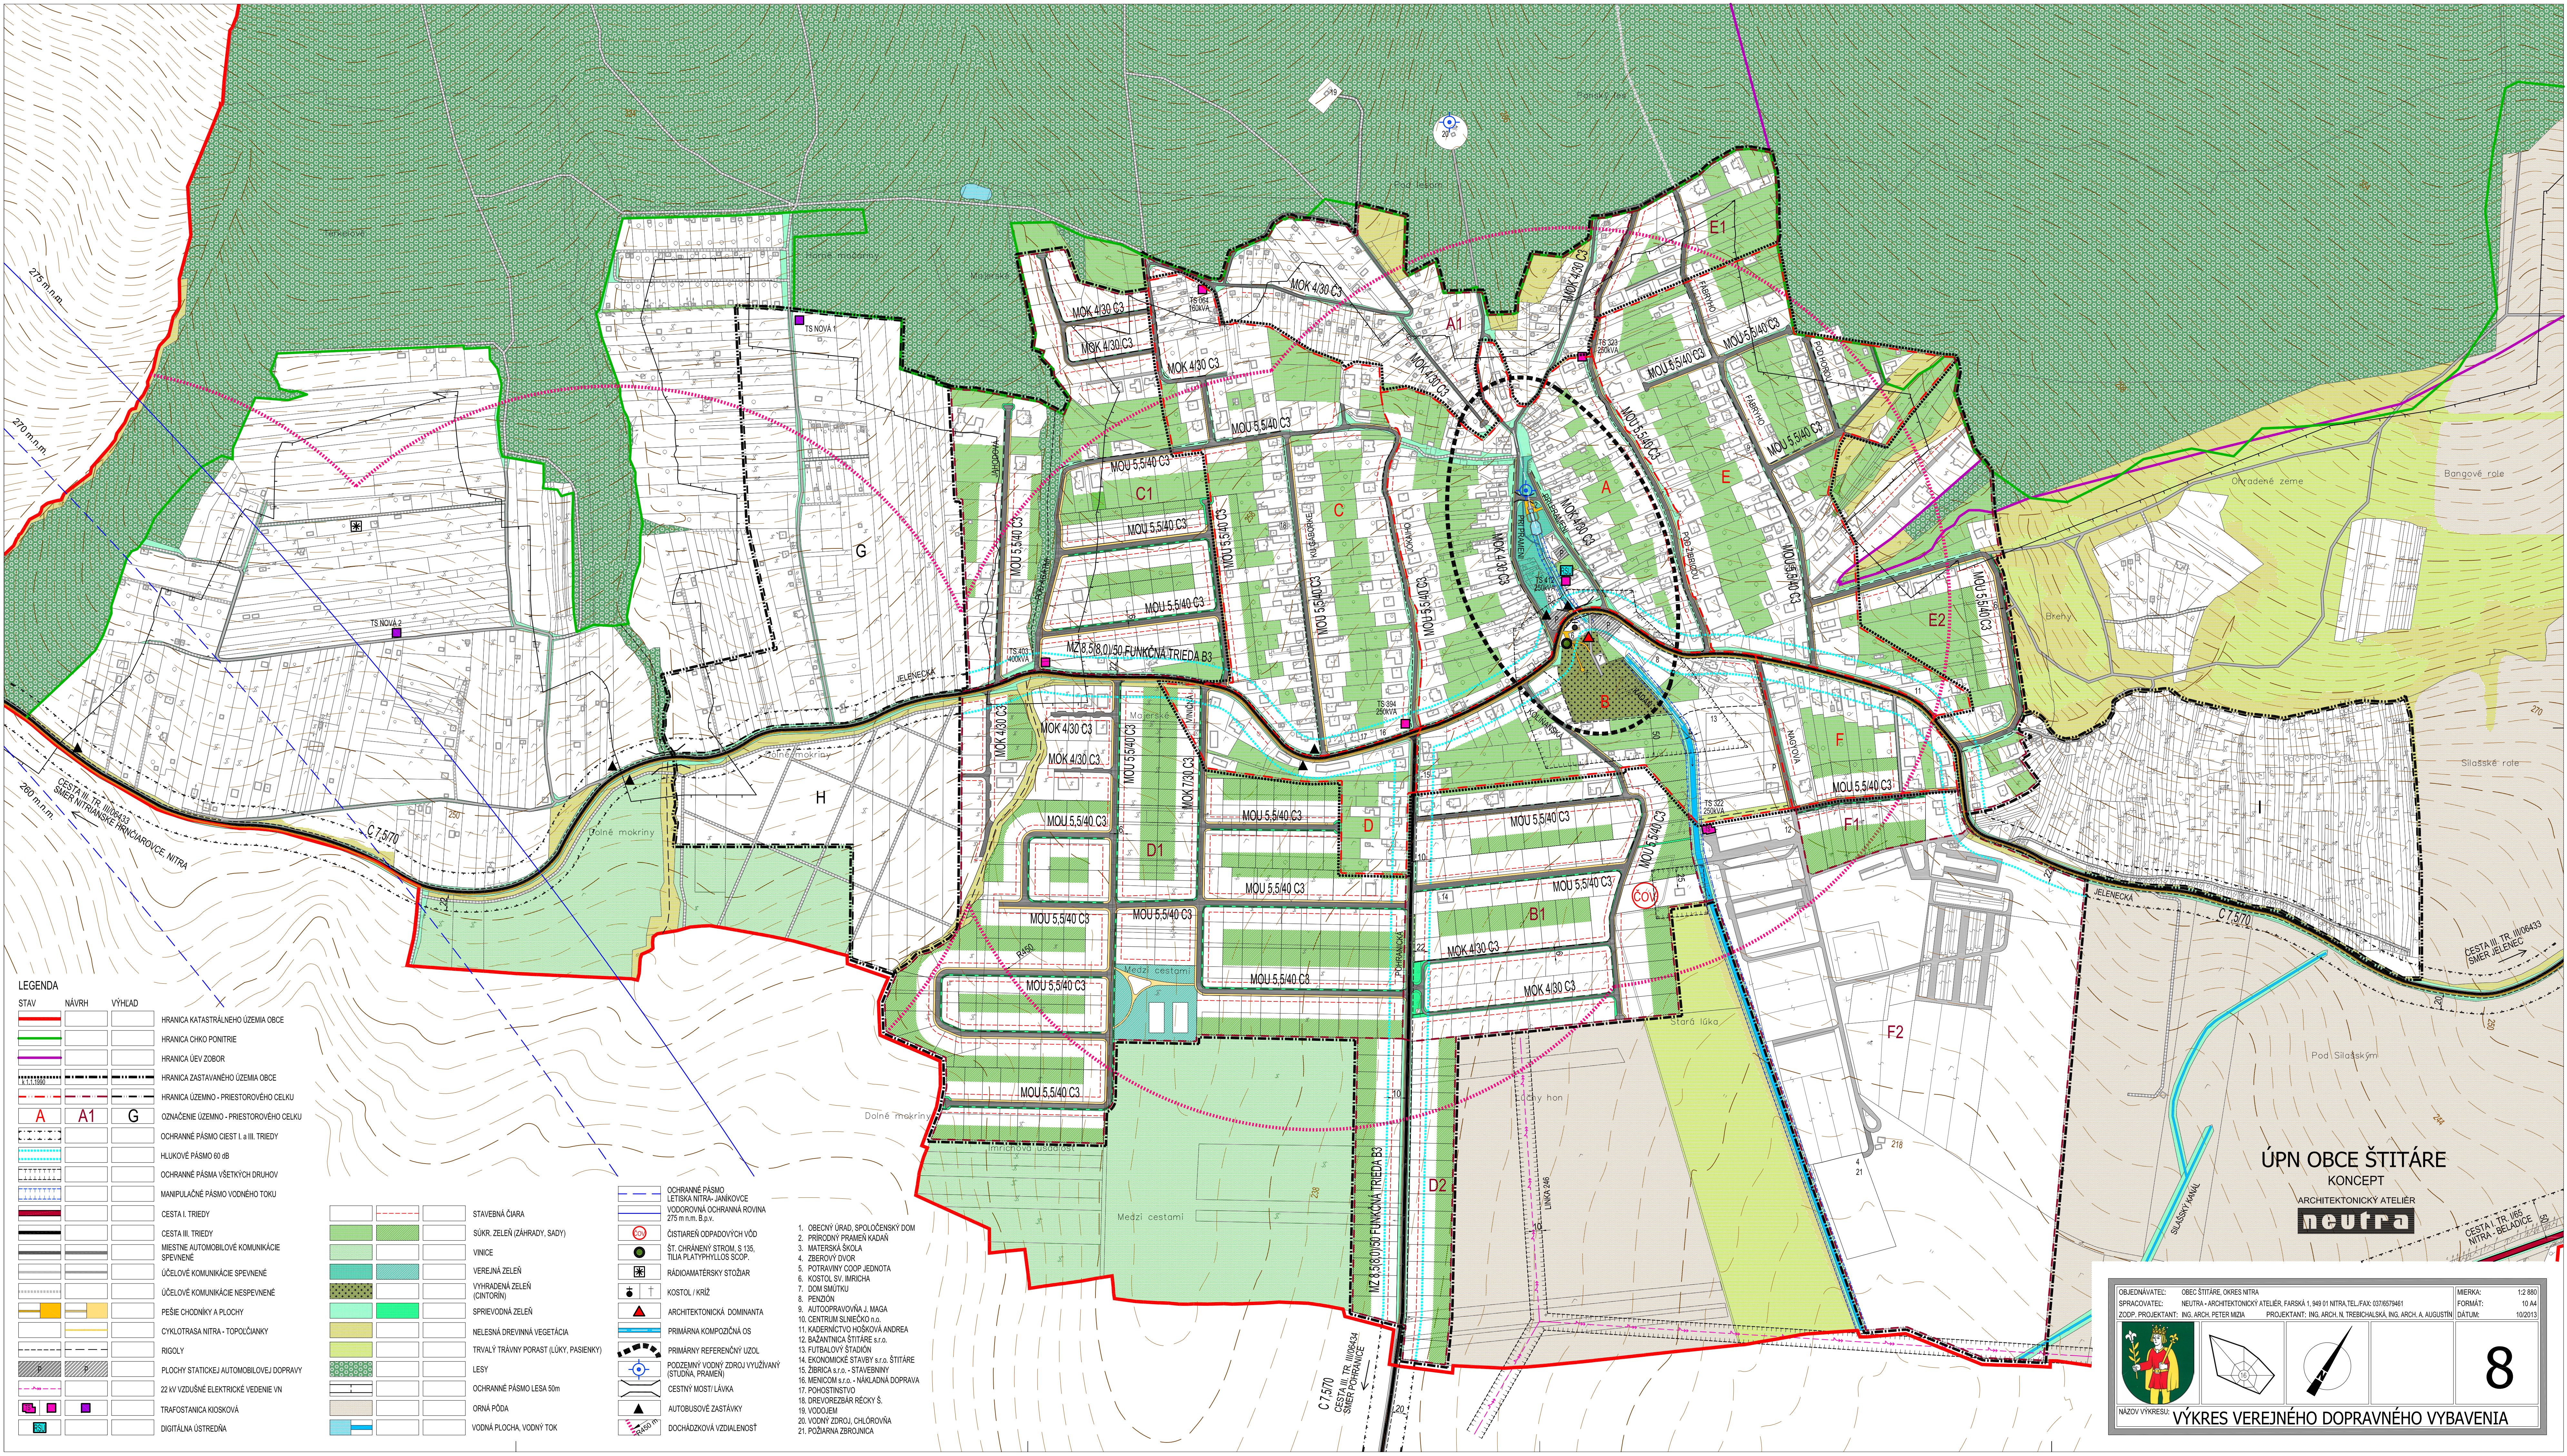

LEGENDA

STAV	NÁVRH	VÝHLAD
		HRANICA KATASTRÁLNEHO ÚZEMIA OBCE
		HRANICA CHKO PONTRIE
		HRANICA ÚEV ZOBOR
		HRANICA ZASTAVANÉHO ÚZEMIA OBCE
		HRANICA ÚZEMNO - PRIESTOROVÉHO CELKU
		OZNAČENIE ÚZEMNO - PRIESTOROVÉHO CELKU
		OCHRANNÉ PÁSMA CIEST I a III. TRIEDY
		HLUKOVÉ PÁSMA 80 dB
		OCHRANNÉ PÁSMA VŠETKYCH DRUHOV
		MANIPULAČNÉ PÁSMA VODNÉHO TOKU
		CESTA I. TRIEDY
		CESTA III. TRIEDY
		MIESTNE AUTOMOBILOVÉ KOMUNIKÁCIE SPEVNENÉ
		ÚČELOVÉ KOMUNIKÁCIE SPEVNENÉ
		ÚČELOVÉ KOMUNIKÁCIE NESPEVNENÉ
		PEŠIE CHODNÍKY A PLOCHY
		CYKLOTRASA NITRA - TOPOLOČANŤKY
		RIGOLY
		PLOCHY STATICKEJ AUTOMOBILovej DOPRAVY
		22 KV VZDUŠNÉ ELEKTRICKE VEDENIE VN
		TRAFOSTANICA KIOSKOVÁ
		DIGITÁLNA ÚSTREDŇA

		STAVEBNÁ ČIARA
		SÚKR. ZELEN' (ZÁHRADY, SADI)
		VINICE
		VEREJNÁ ZELEN'
		VYHRADENÁ ZELEN' (CENTRUM)
		SPRIEVODNÁ ZELEN'
		NELESNÁ DREVINNÁ VEGETÁCIA
		TRVALÝ TRÁVNÝ PORAST (LŮKY, PASIENKY)
		LESY
		OCHRANNÉ PÁSMA LEŠA 50m
		ORNÁ PŮDA
		VODNÁ PLOCHA, VODNÝ TOK

	OCHRANNÉ PÁSMA LETISKÁ NITRA - JANKOVCE
	VODOROVNÁ OCHRANNÁ ROVINA 275 m.n.m. B.p.v.
	ČISTIAREN ODPADOVÝCH VŮD
	ST. CHRÁNENÝ STROM, S 135, TILIA PLATYPHYLOS SCOP.
	RÁDIOAMATERSKÝ STŮŽIAR
	KOSTOL / KRÍŽ
	ARCHITEKTONICKÁ DOMINANTA
	PRIMÁRNA KOMPOZIČNÁ OS
	PRIMÁRNÝ REFERENČNÝ UZOL
	PODZEMNÝ VODNÝ ZDROJ VYUŽÍVANÝ (STUĎNA, PRAMEN)
	CESTNÝ MOST / LÁVKA
	AUTOBUSOVÉ ZASTÁVKY
	DOCHÁDZKOVÁ VZDIALENOSŤ

1. OBECNÝ ÚRAD, SPOLOČENSKÝ DOM
2. PRÍRODNÝ PRAMEN KADÁN
3. MATERSKÁ ŠKOLA
4. ZBEROVÝ DVOR
5. POTRAVINÝ COOP JEDNOTA
6. KOSTOL SV. IMRICH
7. DOM SMŮTKU
8. PENZION
9. AUTODOPRAVOVNÁ J. MAGA
10. CENTRUM SLIEŠKOV N.O.
11. KADERNÍCTVO HOŠKOVÁ ANDREA
12. BAŽANTNICA ŠTÍTARE s.r.o.
13. FUTBALOVÝ STADIÓN
14. EKONOMICKÉ STAVBY s.r.o. ŠTÍTARE
15. ZBEROVÁ s.r.o. - STAVEBNÝ
16. MENICOM s.r.o. - NAKLADNÁ DOPRAVA
17. POHOSTINSTVO
18. DREVOREZBÁR REČKY Š.
19. VODOJEM
20. VODNÝ ZDROJ, CHLÁDOVÁ
21. POŽIARNÁ ZBEROVNICA

ÚPN OBCE ŠTÍTARE
KONCEPT
ARCHITEKTONICKÝ ATÉLIER
neutra

OBJEDNÁVATEL: OBEC ŠTÍTARE, OKRES NITRA

SPRACOVATEL: NEUTRA - ARCHITEKTONICKÝ ATÉLIER, FARSKÁ 1, 940 01 NITRA, TEL./FAX: 037/6579461

ZODP. PROJEKTANT: ING. ARCH. PETER MIZIA

MIERKA: 1:2 680

FORMÁT: 10 A4

DÁTUM: 10/2013

NÁZOV VÝKRESU: VÝKRES VEREJNÉHO DOPRAVNÉHO VYBAVENIA

8